
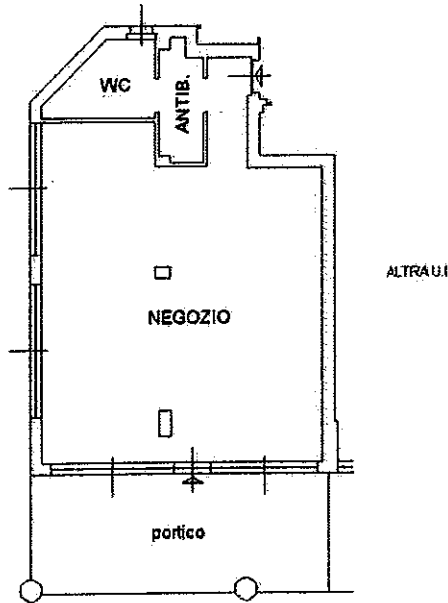


**Agenzia delle Entrate**  
**CATASTO FABBRICATI**  
Ufficio Provinciale di  
Como

Dichiarazione protocollo n. _____ del _____	
Planimetria di u.i.u. in Comune di Mariano Comense	
Via Iv Novembre _____ civ. SNC _____	
Identificativi Catastali: Sezione: Foglio: 12 Particella: 13828 Subalterno: 753	Compilata da: Spagnuolo Daniele Iscritto all'albo: Geometri Prov. Como _____ N. 2343

Scheda n. 1      Scala 1:200

29644 7  
28 FEB. 2014

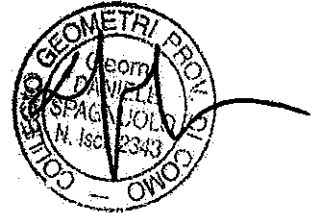

PIANTA PIANO TERRENO H.3.50 MT

