

**Agenzia del Territorio
CATASTO FABBRICATI
Ufficio Provinciale di
Como**

Dichiarazione protocollo n. 000257097 del 18/12/2002
Planimetria di u.i.u. in Comune di Mariano Comense

Via Don Minzoni

civ. SNC

Identificativi Catastali:

Sezione:
Foglio: 16
Particella: 12476
Subalterno: 716


Compilata da:
Turco Mario

Iscritto all'albo:
Architetti

Prov. Como

N. 867

Scheda n. 1 Scala 1:200

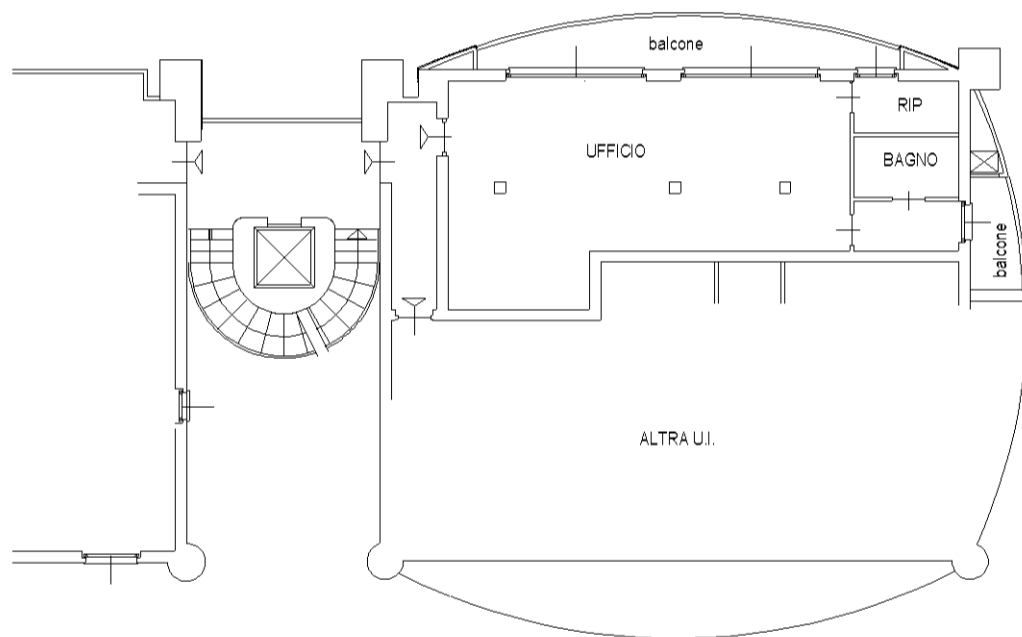

PIANTA PIANO PRIMO H.2.70 MT

