

Dichiarazione protocollo n. 000232556 del 18/11/2002

**Agenzia del Territorio  
CATASTO FABBRICATI  
Ufficio Provinciale di  
Como**

Planimetria di u.i.u. in Comune di Mariano Comense

Via Trento

civ.

Identificativi Catastali:

Sezione:

Foglio: 12

Particella: 12735

Subalterno: 50

Compilata da:

Besana Mario

Iscritto all'albo:

Periti Edili


Prov. Como

N. 522

Scheda n. 1

Scala 1:200

Catasto dei Fabbricati - Situazione al 05/10/2016 - Comune di MARIANO COMENSE (E951) - < Foglio: 12 - Particella: 12735 - Subalterno: 50 >  
VIA TRENTO piano: T;

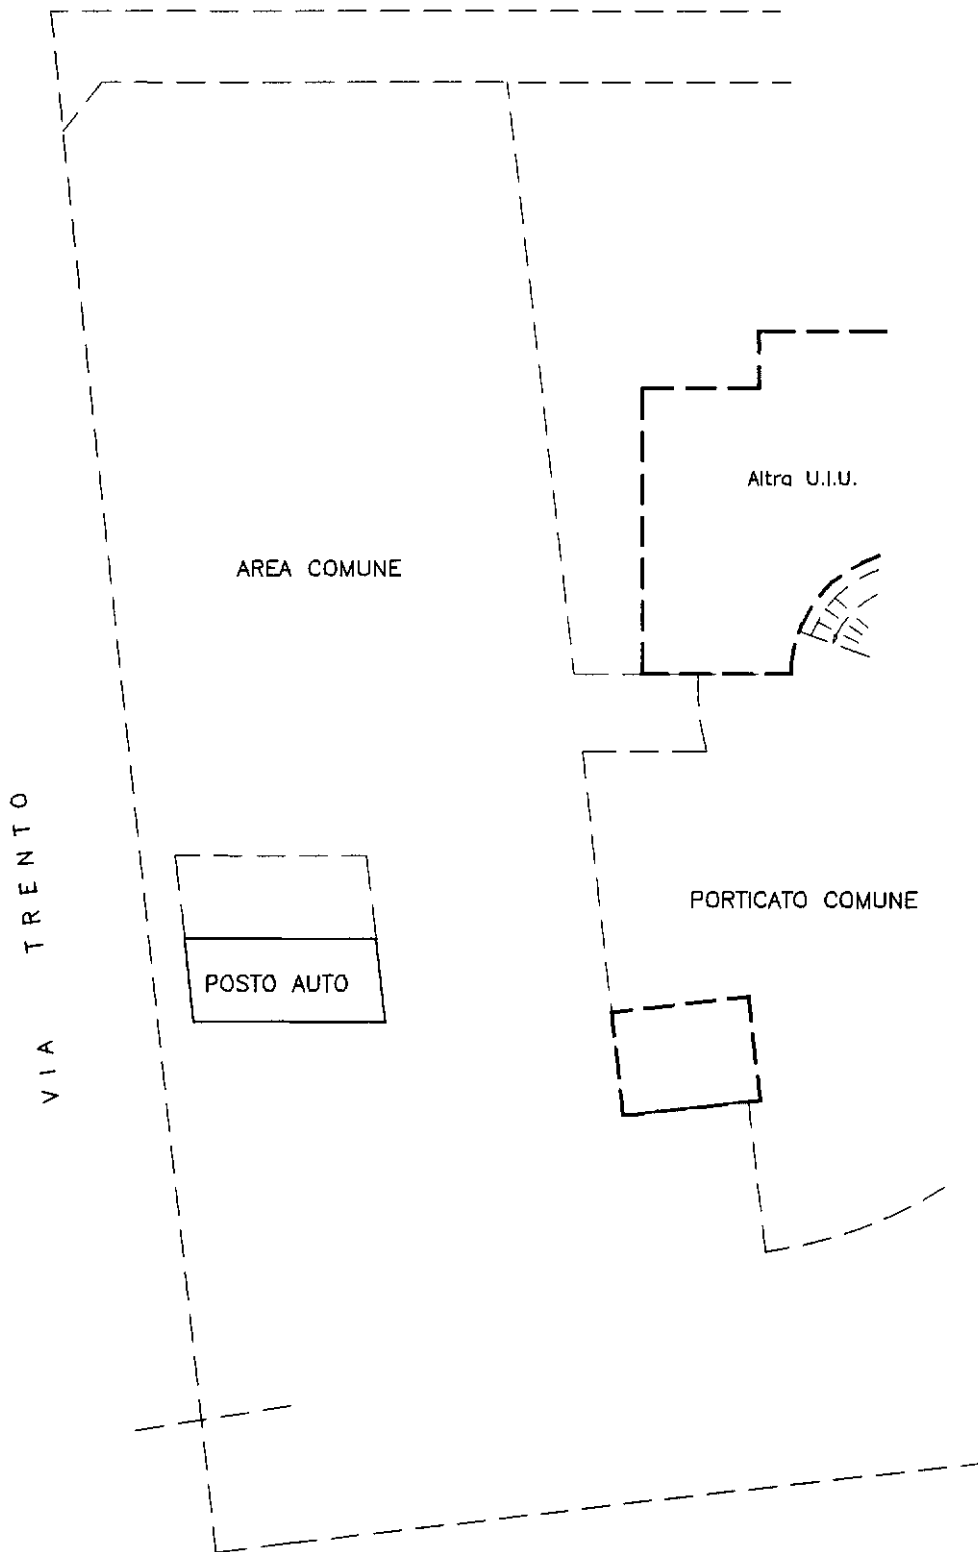

10 metri

**PIANTA PIANO TERRENO**



Ultima planimetria in atti