

Agenzia del Territorio  
**CATASTO FABBRICATI**  
Ufficio Provinciale di  
Como

Dichiarazione protocollo n. 354302 del 15 DIC 2011

Planimetria di u.i.u. in Comune di Cantu'

Via Generale Armando Diaz

civ. SNC

Identificativi Catastali:

Sezione: CAN

Foglio: 16

Particella: 25109

Subalterno: 741

Compilata da:  
Motta Giorgio


Iscritto all'albo:  
Architetti

Prov. Como

N. 1750

Scheda n. 1

Scala 1:200

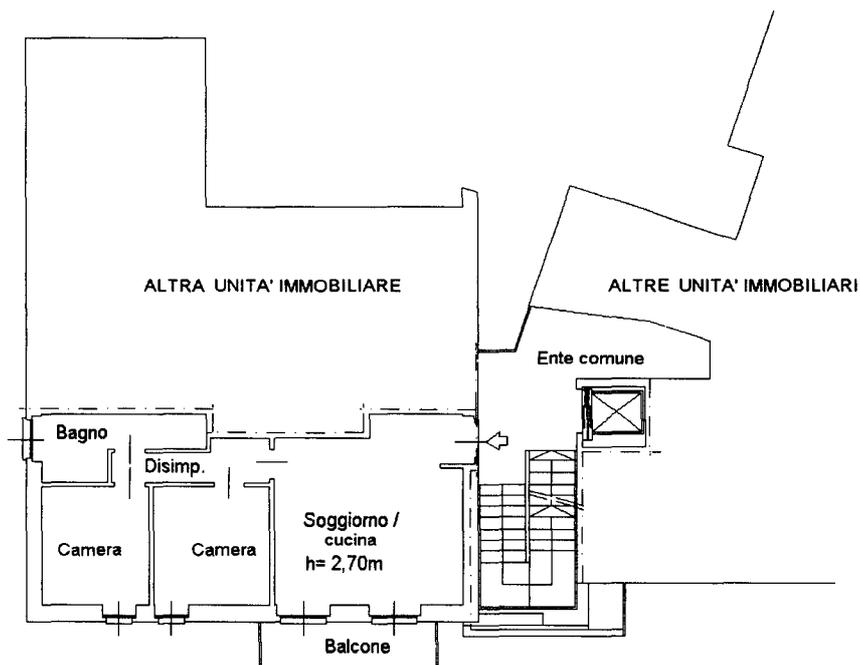

PIANTA PIANO SECONDO

