

Agenzia del Territorio
CATASTO FABBRICATI
 Ufficio Provinciale di
 Como

Dichiarazione protocollo n. CO-0069230 del 18-03-2008

Planimetria di u.i.u. in Comune di Mariano Comense

Via Xx Settembre

civ. SNC

Identificativi Catastali:

Sezione:

Foglio: 15

Particella: 13584

Subalterno: 704

Compilata da:

Vigano' Giampaolo

Iscritto all'albo:

Architetti


Prov. Como

N. 160

ia n. 1

Scala 1:200

dott. arch.
giampaolo vigano'
 via s. francesco 19 22031/740085
 22033 MARIANO COMENSE (Co)
 S. F. VIVA GPI 43529 9339T
 p. IVA 00479980133

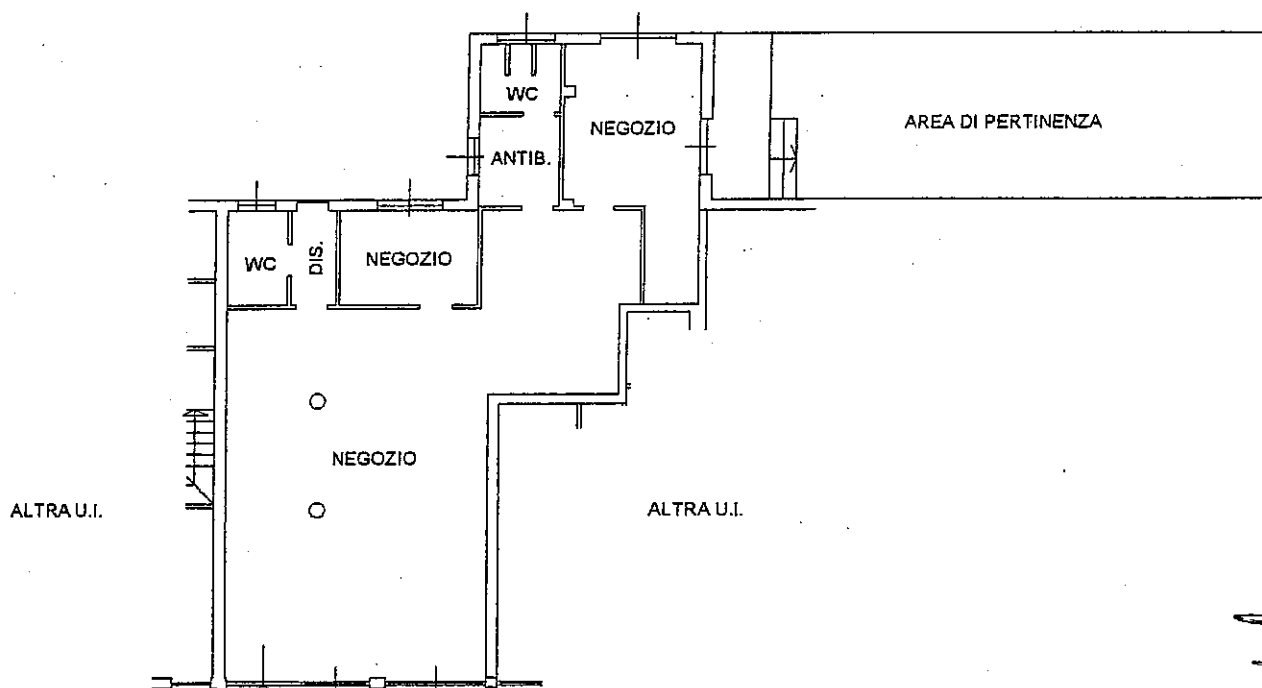

PIANTA PIANO TERRENO H.3.50 MT

[Handwritten signature]
 AC
 FB