

**Agenzia delle Entrate
CATASTO FABBRICATI
Ufficio Provinciale di
Como**

Dichiarazione protocollo n. _____ del _____
Planimetria di u.i.u. in Comune di Mariano Comense
Via Xx Settembre

civ. 58

Identificativi Catastali:

Sezioni:
Foglio: 15
Particella: 13584
Subalterno: 1152

Compilata da:
Barzaghi Omar

Iscritto all'albo:
Ingegneri

Prov. Como



N. 1199

Scheda n. 1


Scala 1:200

168262

05 NOV. 2013

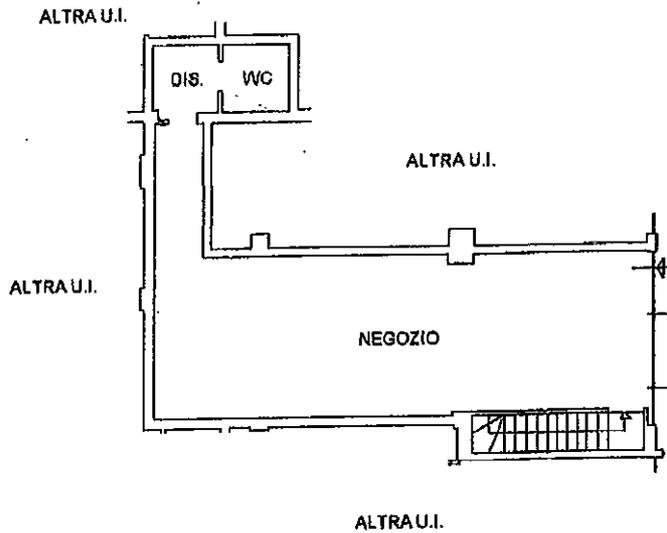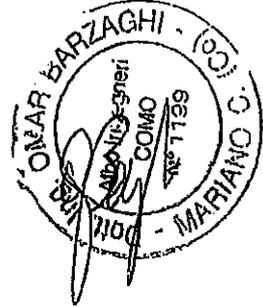

PIANTA PIANO TERRENO H.3.50 MT

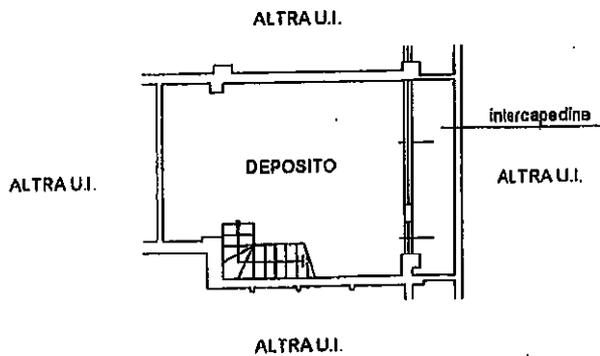

PIANTA PIANO PRIMO SOTTOSTRADA H.2.60 MT

