


**Agenzia delle Entrate
CATASTO FABBRICATI
Ufficio Provinciale di
Como**


Dichiarazione protocollo n. _____ del _____	
Planimetria di u.i.u. in Comune di Mariano Comense	
Via Xx Settembre	civ. 56
Identificativi Catastali:	Compilata da: Barzaghi Omar
Sezione:	Iscritto all'albo: Ingegneri
Foglio: 15	Prov. Como
Particella: 13584	N. 1199
Subalterno: 1151	

Scheda n. 1 Scala 1:200

168262
05 NOV. 2013

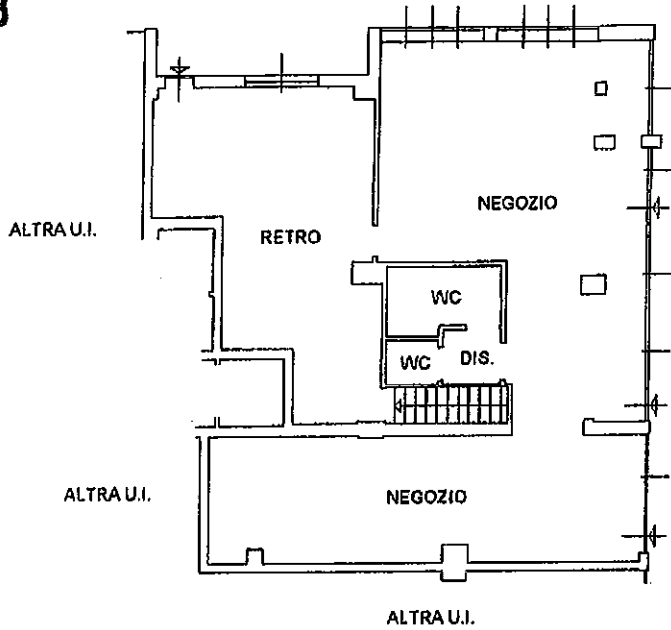

PIANTA PIANO TERRENO H.3.50 MT

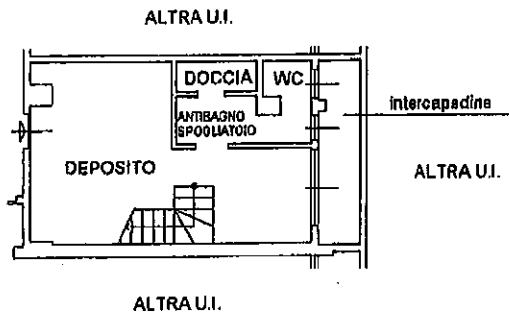

PIANTA PIANO PRIMO SOTTOSTRADA H.2.60 MT

Agenzia delle Entrate
CATASTO FABBRICATI
Ufficio Provinciale di
Como



Dichiarazione protocollo n. _____ del _____
Planimetria di u.i.u. in Comune di Mariano Comense
Via Xx Settembre civ. 54

Identificativi Catastali:
Sezione:
Foglio: 15
Particella: 13584
Subalterno: 1153

Compilata da:
Barzaghi Omar
Iscritto all'albo:
Ingegneri
Prov. Como N. 1199

Scheda n. 1 Scala 1:200

168262
05 NOV. 2013

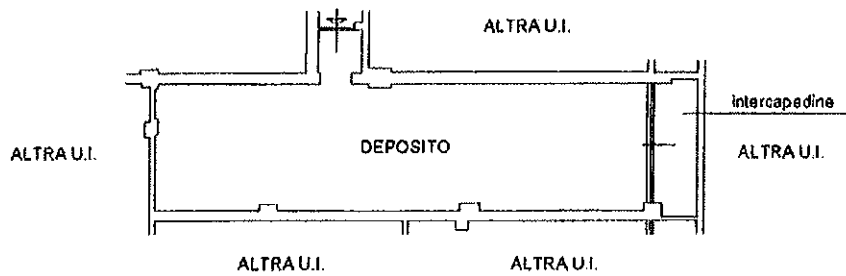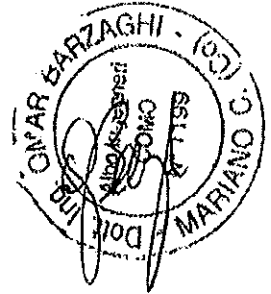

PIANTA PIANO PRIMO SOTTOSTRADA H.2.60 MT

