

Agenzia delle Entrate
CATASTO FABBRICATI
Ufficio Provinciale di
Como

Dichiarazione protocollo n. CO0103667 del 19/06/2025

Comune di Erba

Via Francesco Hayez

civ. 4

Identificativi Catastali:

Sezione: ARC

Foglio: 3

Particella: 75

Subalterno: 751

Compilata da:

Barzaghi Miriam

Iscritto all'albo:

Periti Edili


Prov. Como

N. 1856

Planimetria

Scheda n. 1

Scala 1:100

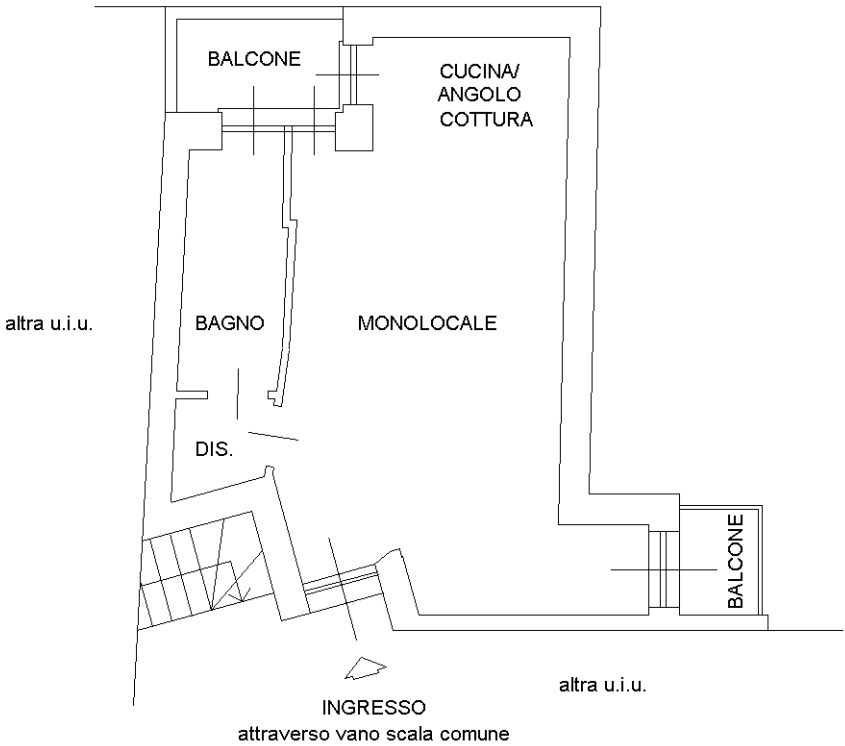

PIANTA PIANO SECONDO

h. 2,70 m

Ultima planimetria in atti