

**Agenzia delle Entrate
CATASTO FABBRICATI
Ufficio Provinciale di
Como**

Planimetria

Scheda n. 1 Scala 1:100

Dichiarazione protocollo n. CO0103667 del 19/06/2025

Comune di Erba

Via Francesco Hayez

civ. 4

Identificativi Catastali:

Sezione: ARC

Foglio: 3

Particella: 75

Subalterno: 752

Compilata da:


Barzaghi Miriam

Iscritto all'albo:


Periti Edili

Prov. Como

N. 1856

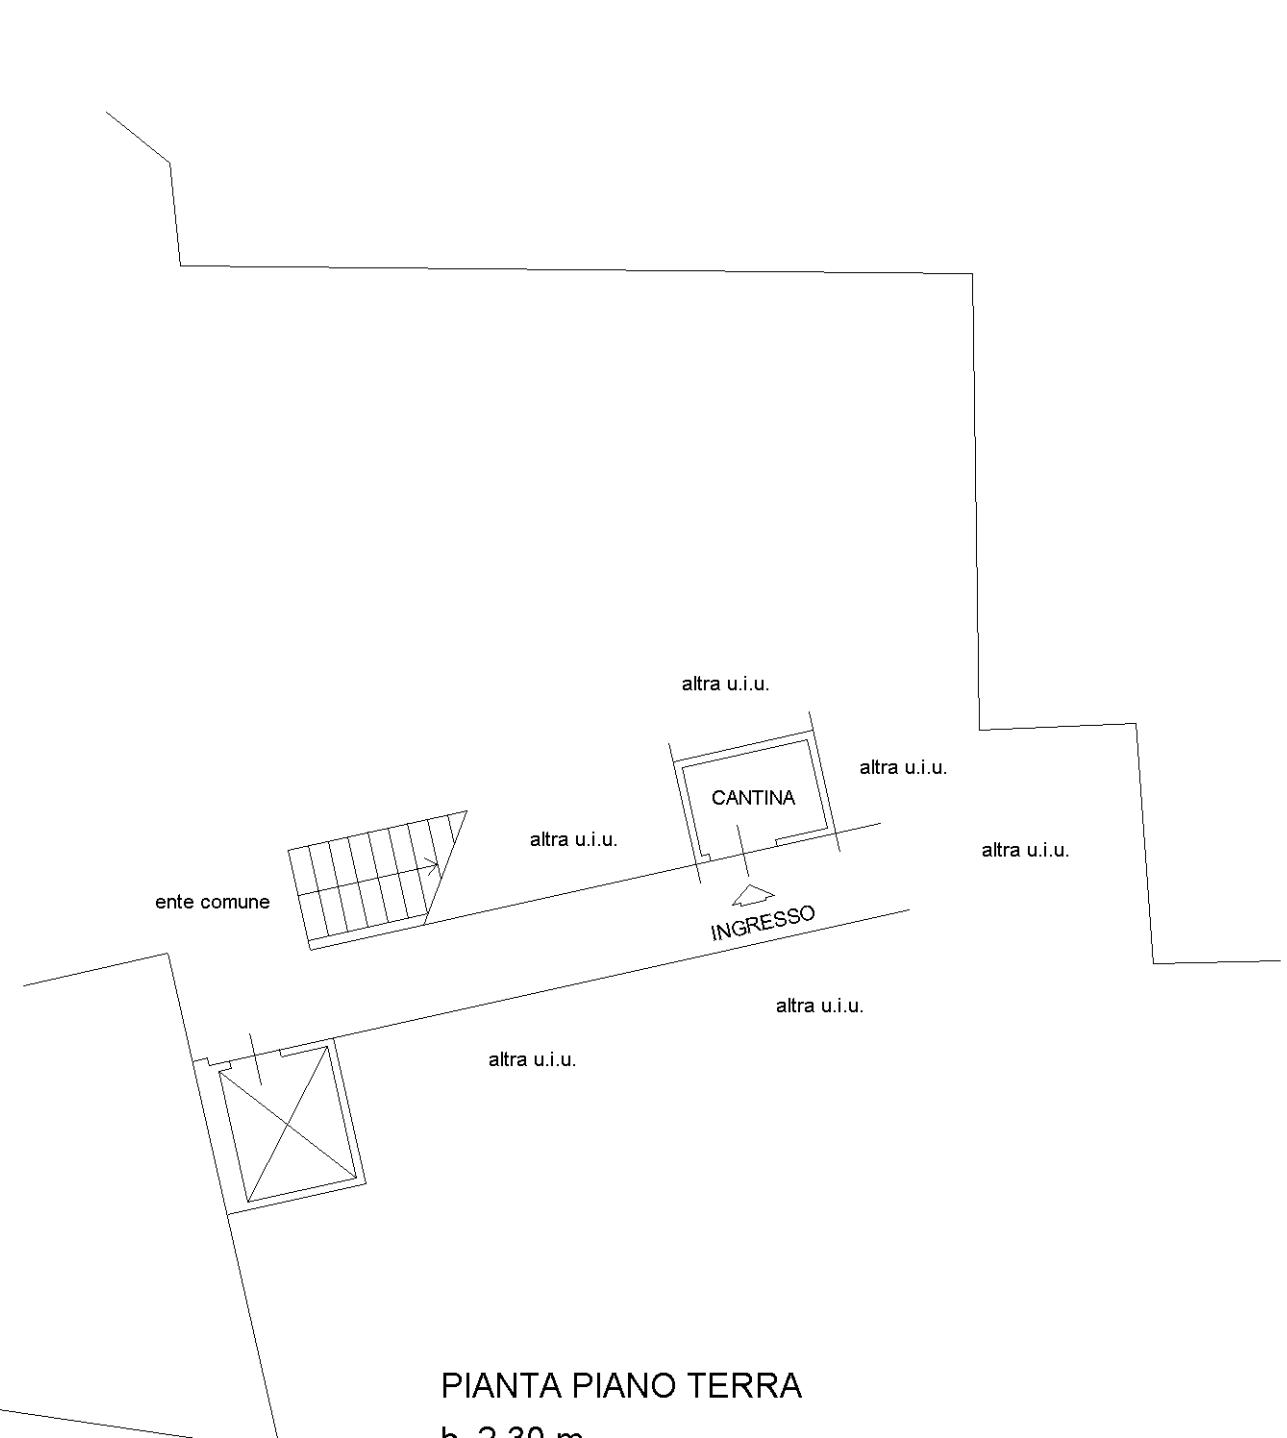

PIANTA PIANO TERRA
h. 2,30 m

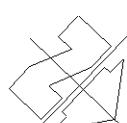

Ultima planimetria in atti

Data: 23/06/2025 - n. T8369 - Richiedente: BRZMRM77S59D416G

Totale schede: 1 - Formato di acquisizione: A4(210x297) - Formato stampa richiesto: A4(210x297)