

genzia del Territorio
CATASTO FABBRICATI
Ufficio Provinciale di
Como

Dichiarazione protocollo n. _____ del _____
Planimetria di u.i.u. in Comune di Montorfano
Via Molera

civ. SN

Identificativi Catastali:

Sezione:

Foglio: 4

Particella: 2564

Subalterno: 50

Compilata da:
Caronni Paolo


Iscritto all'albo:
Geometri

Prov. Como

N. 2151

bed n. 1

Scala 1:200

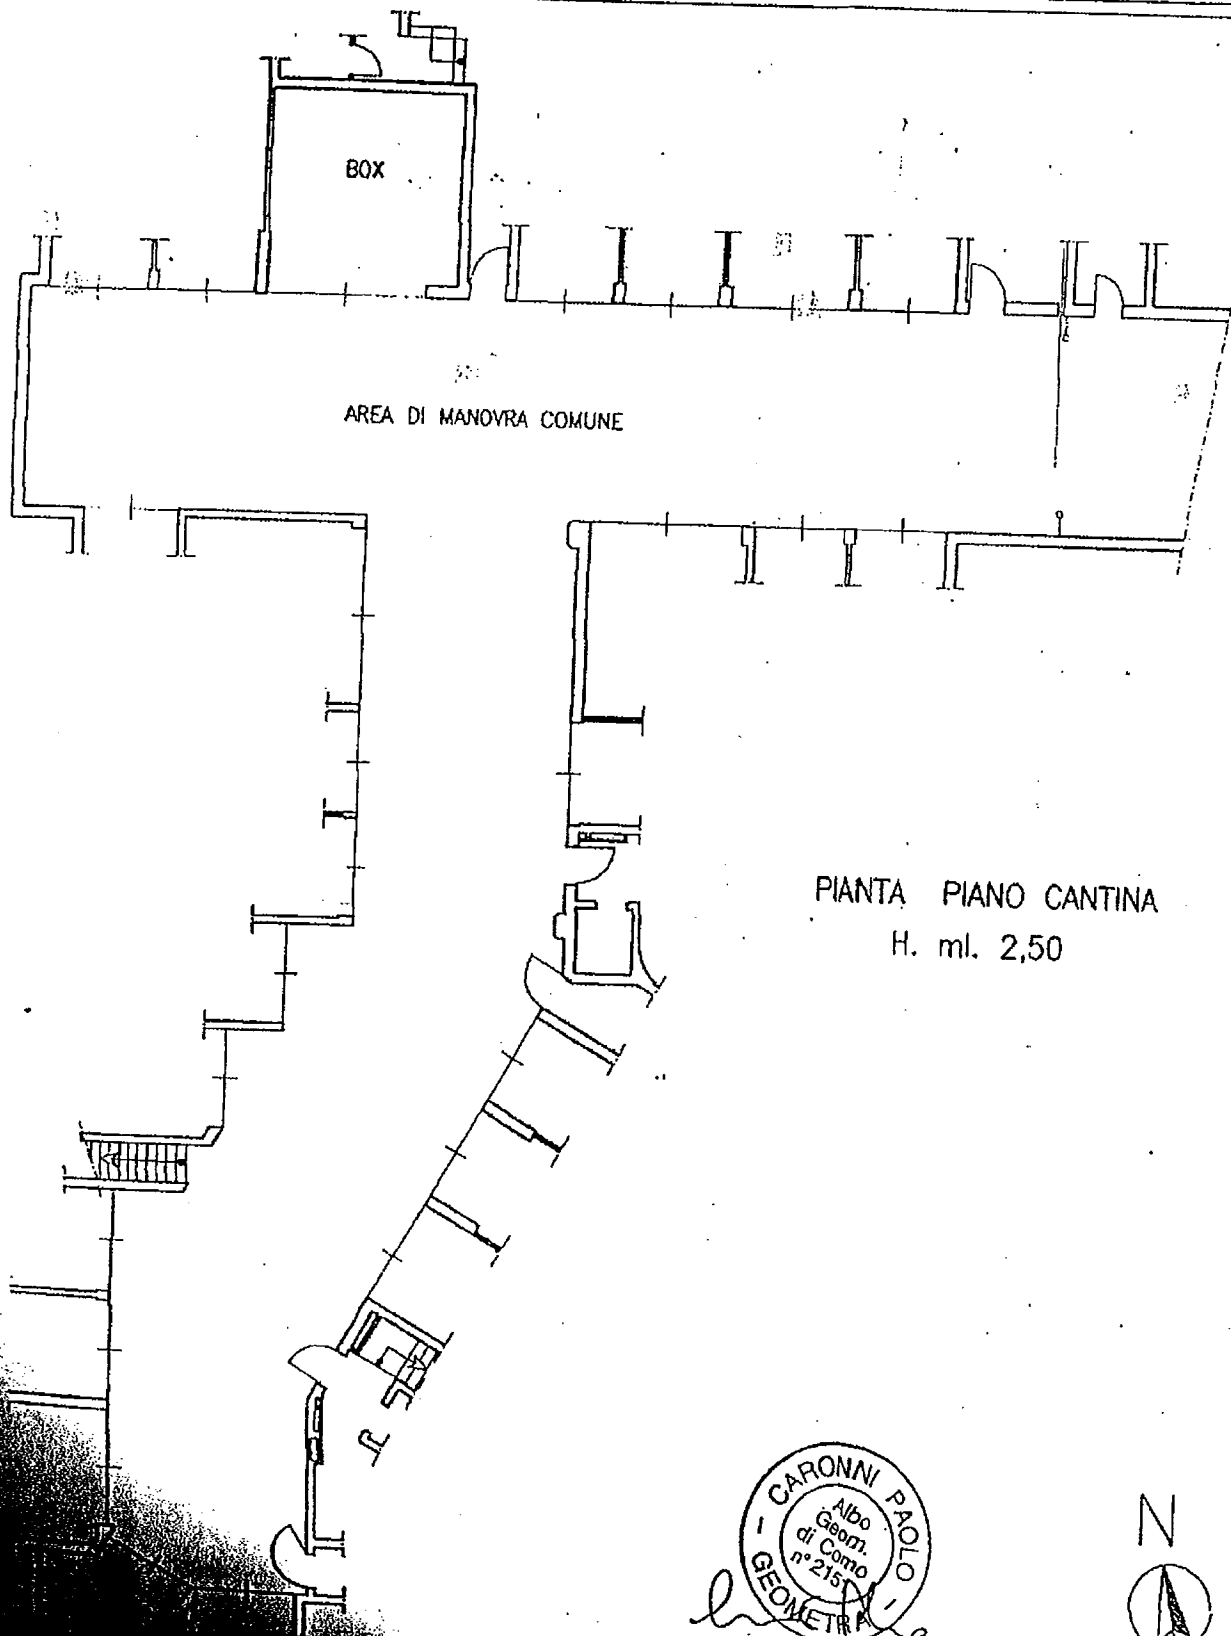

PIANTA PIANO CANTINA
H. ml. 2,50