


Agenzia del Territorio
CATASTO FABBRICATI
Ufficio Provinciale di
Como

Dichiarazione protocollo n. CO0241677 del 11/12/2009	
Planimetria di u.i.u. in Comune di Mariano Comense	
Via Xx Settembre	civ. 54/E
Identificativi Catastali:	Compilata da:
Sezione:	Vigano' Giampaolo
Foglio: 15	Iscritto all'albo:
Particella: 13584	Architetti
Subalterno: 1042	Prov. Como
	N. 160

Scheda n. 1 Scala 1:200

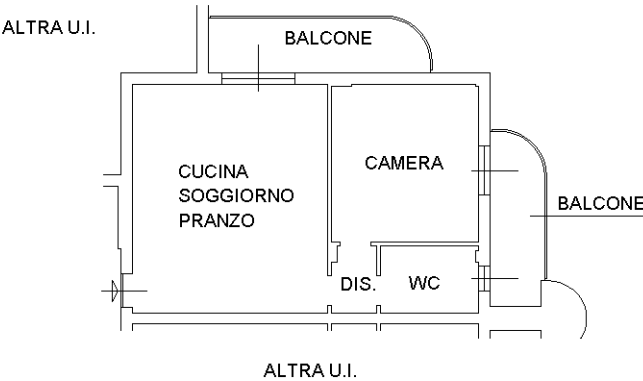

PIANTA PIANO SECONDO H.2.70 MT

Ultima planimetria in atti