

Dichiarazione protocollo n. _____ del _____
Planimetria di u.i.u. in Comune di Como
Piazza Giovanni Paolo II civ. 16

Identificativi Catastali:

Sezione: BOR
Foglio: 5
Particella: 4581
Subalterno: 713

Compilata da:
Lombardo Valentino


Iscritto all'albo:
Geometri

Prov. Como

N. 2716

Scheda n. 1 Scala 1:200

PIANO TERRENO - H = 3.15 mt

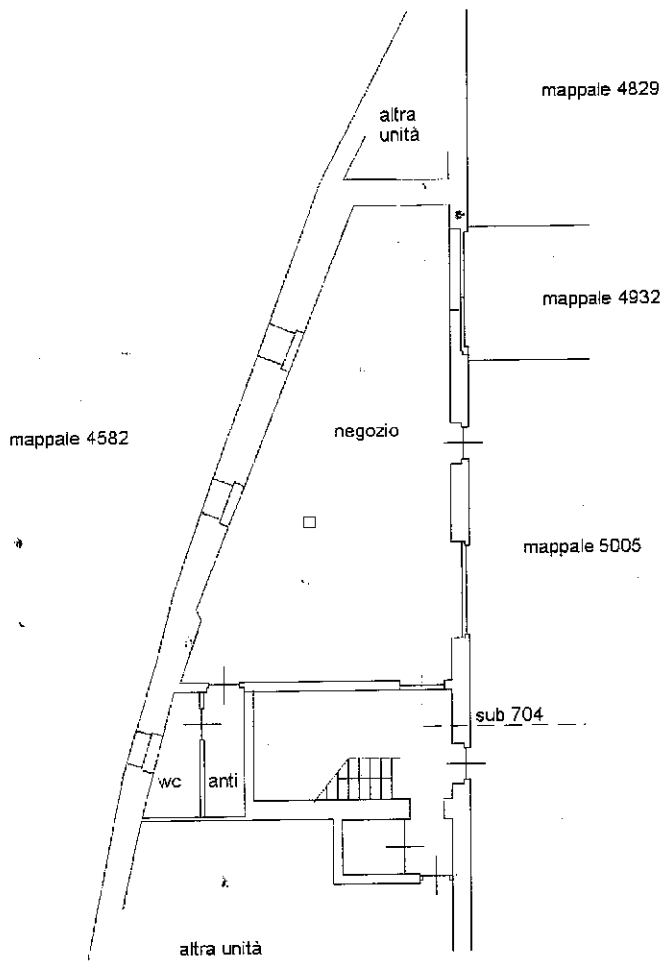

ELABORATO PLANIMETRICO

Compilato da:
Lombardo Valentino
Iscritto all'albo:
Geometri
Prov. Como N. 2716

Agenzia del Territorio
CATASTO FABBRICATI
Ufficio Provinciale di
Como

Comune di Como

Protocollo n. del

Sezione: BOR Foglio: 5


Particella: 4581

Tipo Mappale n. del


Dimostrazione grafica dei subalterni

Scala 1 : 500


PIANO TERRENO

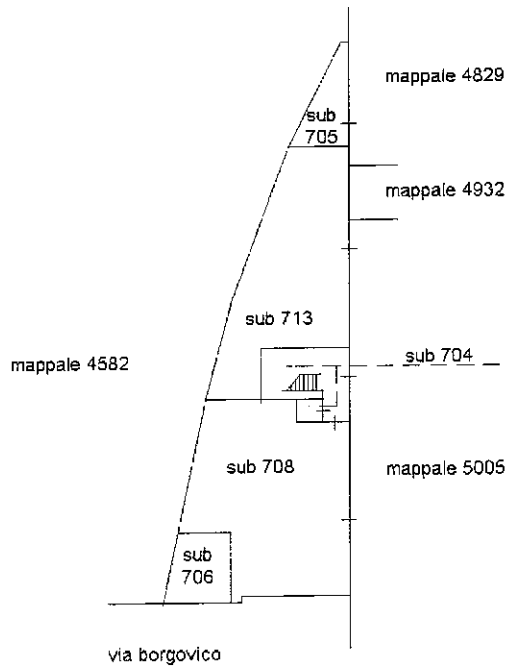

PIANO PRIMO

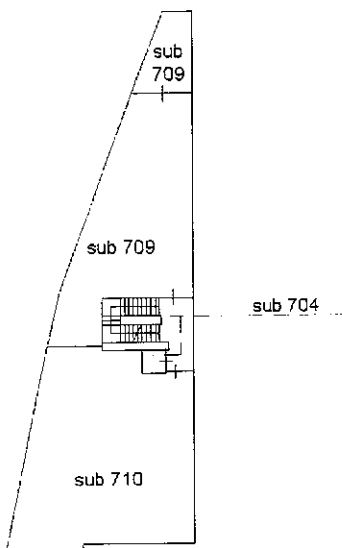

PIANO SECONDO

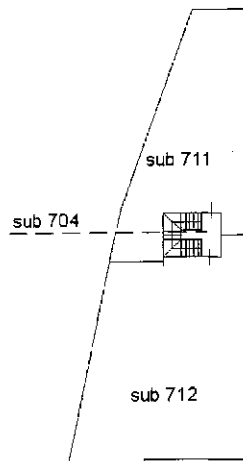

PIANTA PIANO TERRA

