
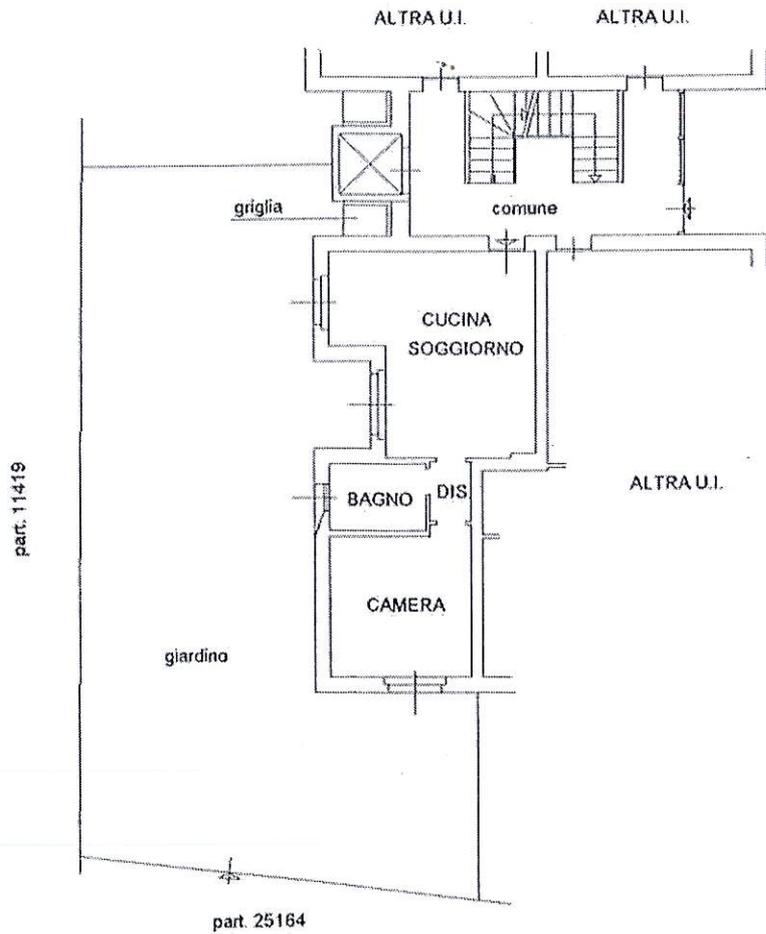


Agenzia del Territorio  
**CATASTO FABBRICATI**  
 Ufficio Provinciale di  
 Como

Dichiarazione protocollo n. _____ del _____	
Planimetria di u.i.u. in Comune di Cantu'	
Via Torre	civ. 10/A-12/A
Identificativi Catastali:	Compilata da: Spagnuolo Daniele
Sezione: CAN	Iscritto all'albo: Geometri
Foglio: 17	Prov. Como
Particella: 25165	N. 2343
Subalterno: 33	

Scheda n. 1      Scala 1:200

37977  
 01 MAR. 2012

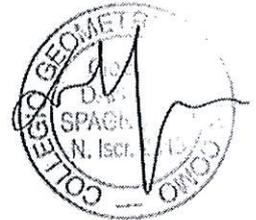

PIANTA PIANO TERRENO H.2.70 MT

