


**Agenzia del Territorio
CATASTO FABBRICATI
Ufficio Provinciale di
Como**


Scheda n. 1 Scala 1:200

Dichiarazione protocollo n. del Planimetria di u.i.u. in Comune di Montorfano Via Molera		civ. SN.
Identificativi Catastali: Sezione: Foglio: 4 Particella: 2564 Subalterno: 29		Compilata da: Caronni Paolo Iscritto all'albo: Geometri
		Prov. Como
		N. 2151

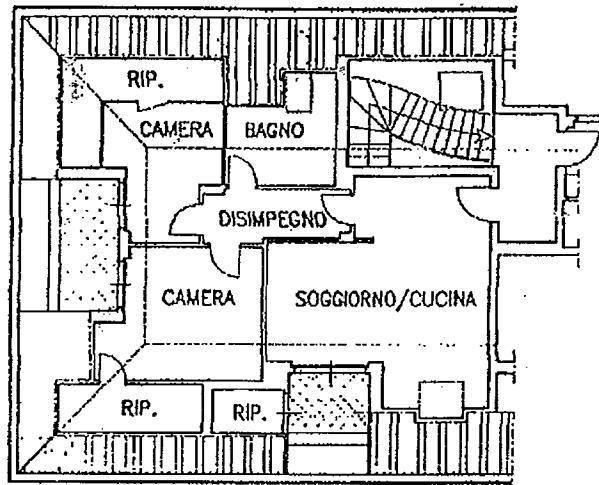

PIANTA PIANO MANSARDA

H. md. ml. 2,42

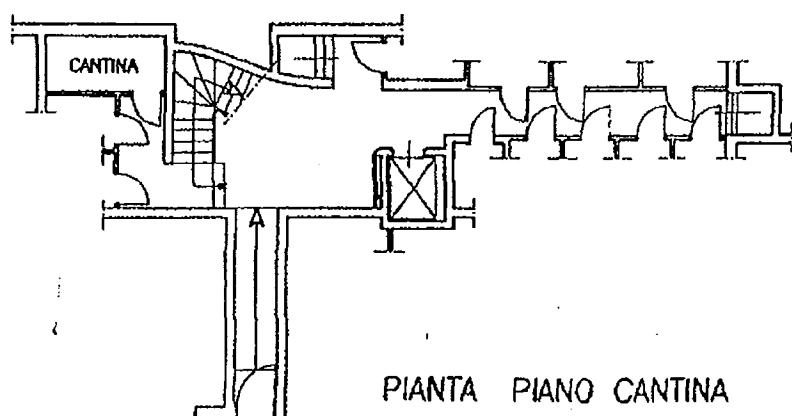

PIANTA PIANO CANTINA

H. ml. 2,50

