

Agenzia del Territorio
CATASTO FABBRICATI
Ufficio provinciale di
Como

Scala 1: 200

Dichiarazione protocollo n. CO0090060 del 28/04/2010
Planimetria di u.i.u. in Comune di Figino Serenza
Via Don Luigi Meroni

civ. 13


Identificativi Catastali:
Sezione: Foglio: 4
Particella: 3921
Subalterno: 12

Compilata da:
Indelicato Domenico
Iscritto all'albo:
Ingegneri
Prov. Monza E Brianza N. 1873

Via Don Luigi Meroni

Piano Secondo

H=270

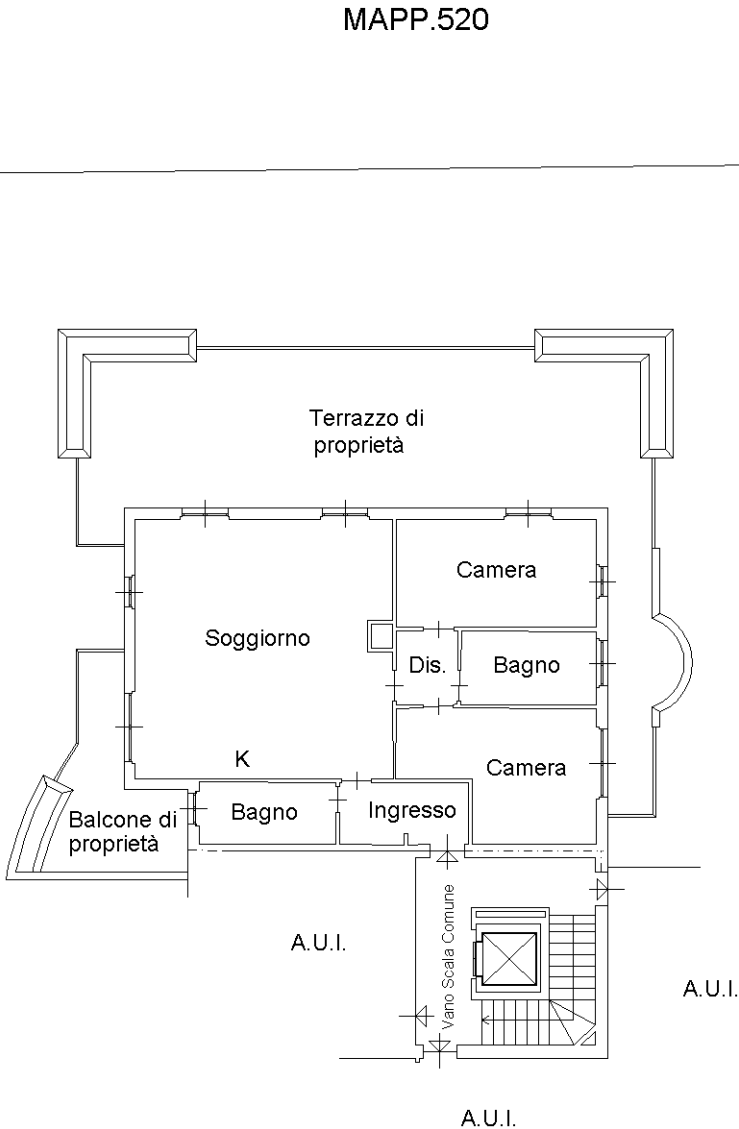

Piano Primo Sottostrada

H=250

