

MODULARIO
F. - Cat. S. T. - 315



MINISTERO DELLE FINANZE

DIREZIONE GENERALE DEL CATASTO E DEI SERVIZI TECNICI ERARIALI

NUOVO CATASTO EDILIZIO URBANO


(R. DECRETO LEGGE 3 APRILE 1939, N. 652)

Lire
15

Planimetria dell'immobile situato nel Comune di **GIUSSANO** Via **Galileo Galilei**

Ditta **Sironi Luigi-Sironi Tiziano-Sironi Carlo-Sironi Fabio-Bellotti Maria usuf.**

Allegata alla dichiarazione presentata all'Ufficio Tecnico Erariale di **Milano**

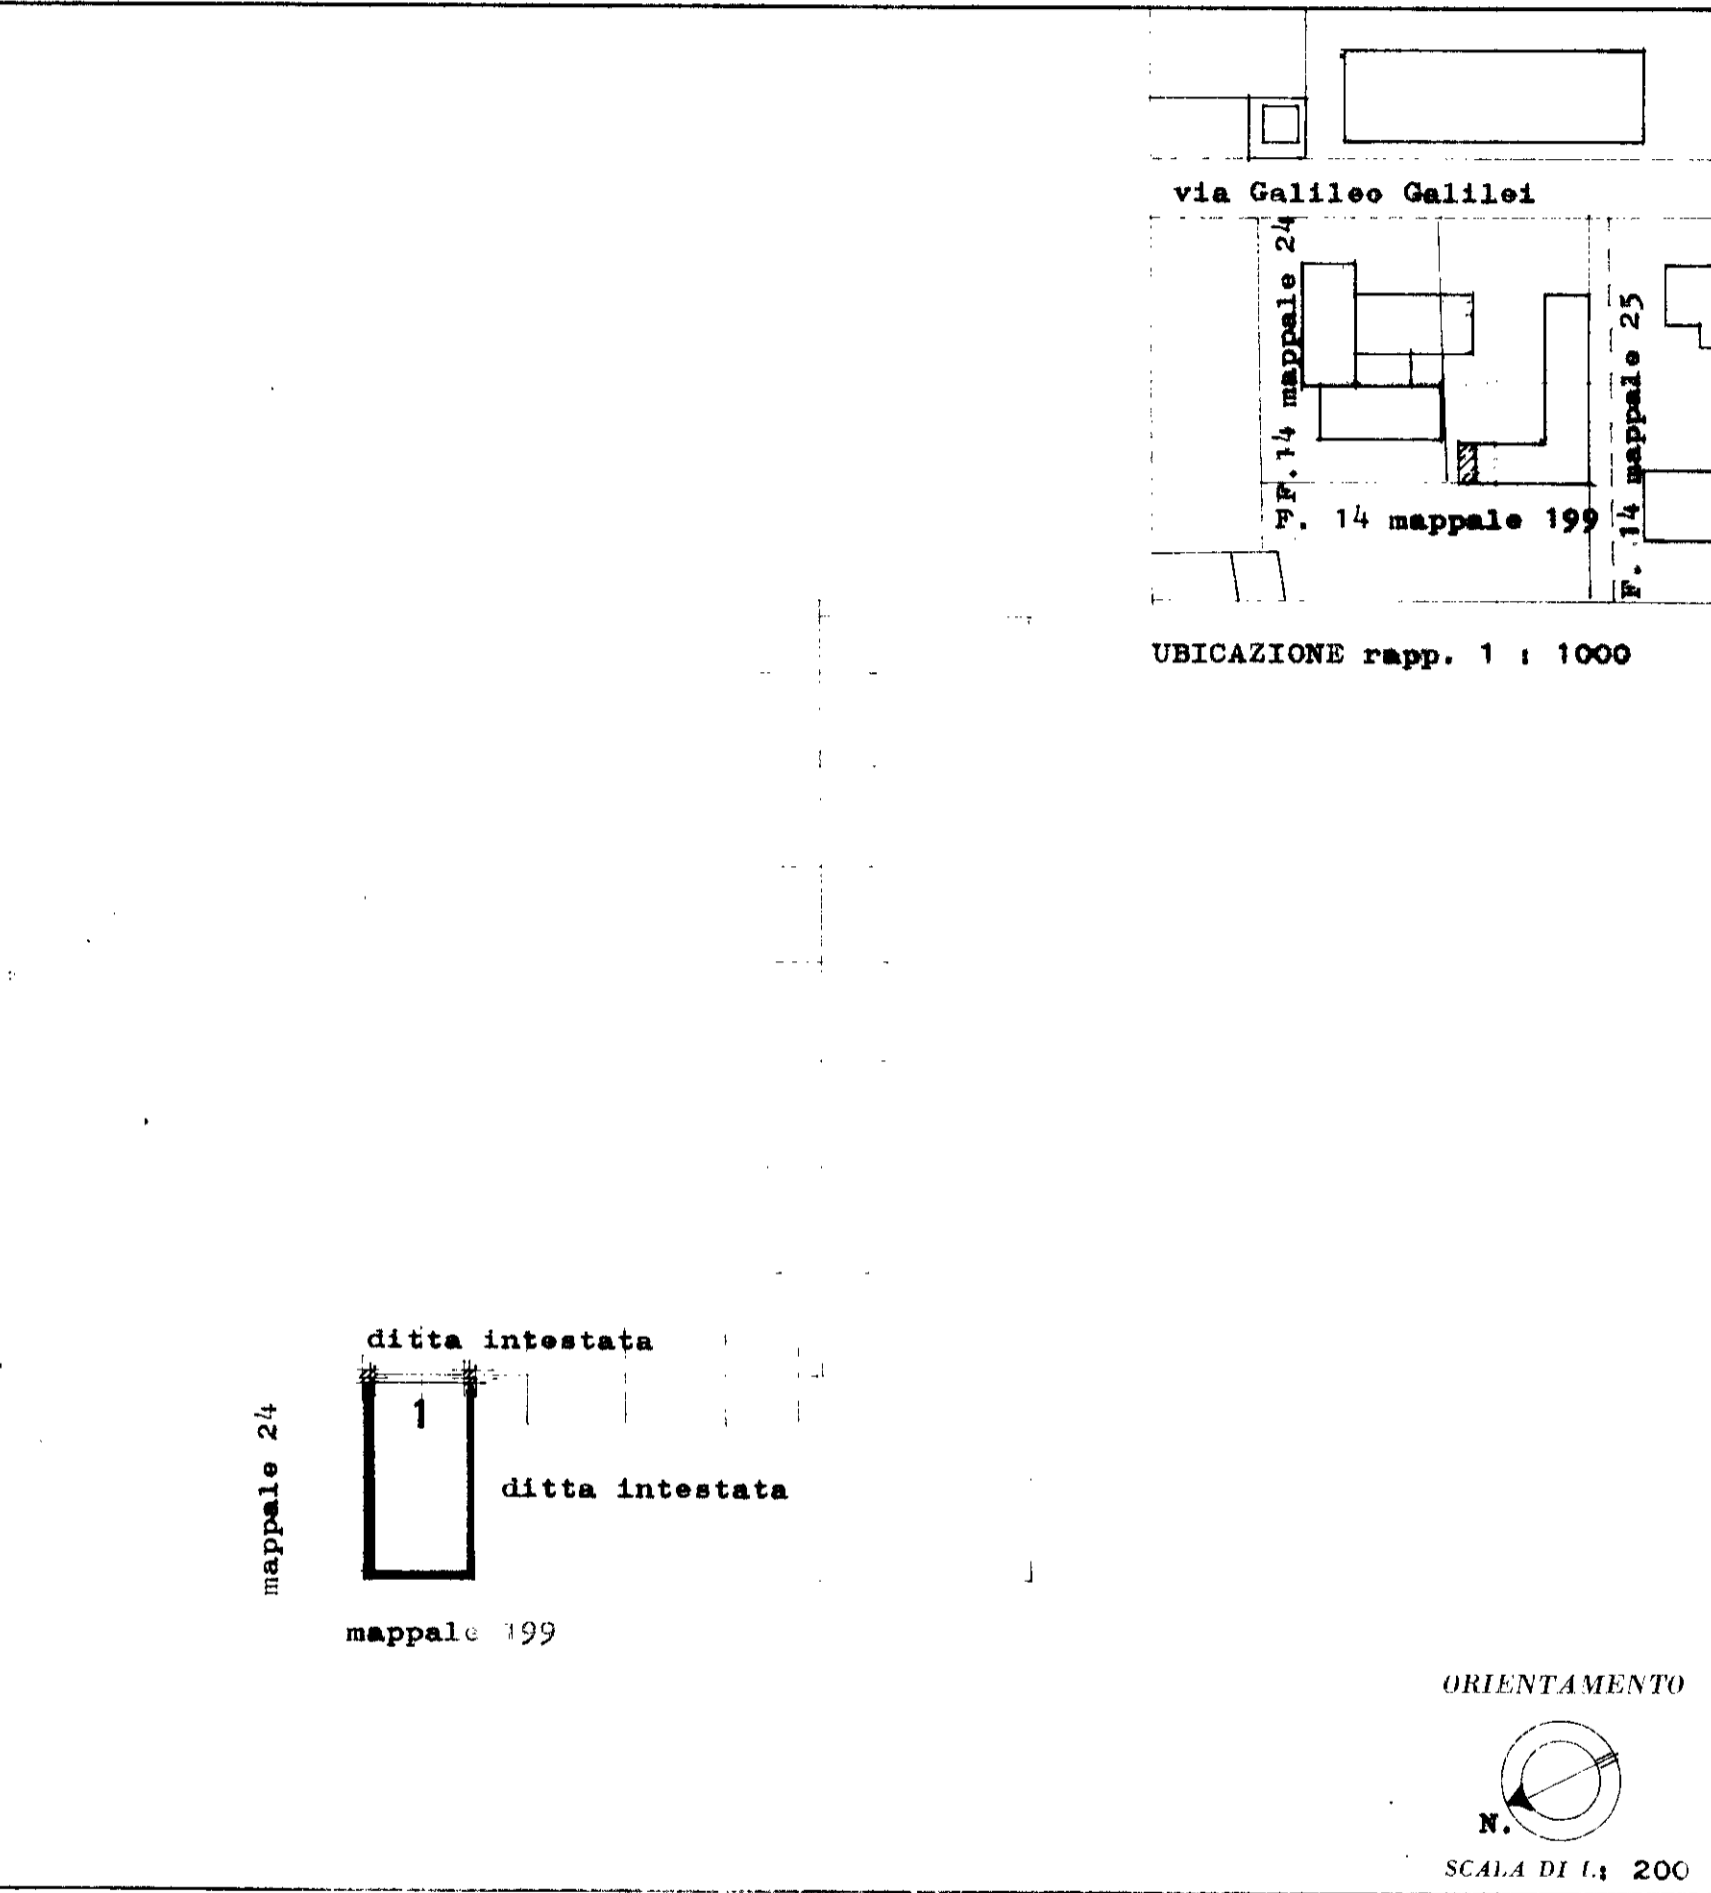

SPAZIO RISERVATO PER LE ANNOTAZIONI D'UFFICIO	
DATA	29 GEN 1974
PROT. N°	

Compilata dal **dott.ing. Terenzio Sironi**
(Titolo, nome e cognome del tecnico)

Iscritto all'Albo degli ingegneri
della Provincia di Milano n° 7025

DATA **Dicembre 1973**

Firma: *dott. ing. Terenzio Sironi*

mapa 01

Catasto dei Fabbricati - Situazione al 23/02/2018 - Comune di GIUSSANO (E063) - < Foglio: 14 - Particella: 198 - Subalterno: 12 >
VIA GALILEI GALILEO n. 4 piano: T;