




MINISTERO DELLE FINANZE  
DIREZIONE GENERALE DEL CATASTO E DEI SERVIZI TECNICI ERARIALI

Lire  
15

# NUOVO CATASTO EDILIZIO URBANO

(D. DECRETO-LEGGE 3 APRILE 1939, N. 652)

Planimetria dell'immobile situato nel Comune di **GIUSSANO** Via **Galileo Galilei**  
Ditta **Sironi Luigi-Sironi Tiziano-Sironi Carlo-Sironi Fabio-Bellotti Maria usuf.**  
Allegata alla dichiarazione presentata all'Ufficio Tecnico Erariale di **Milano**

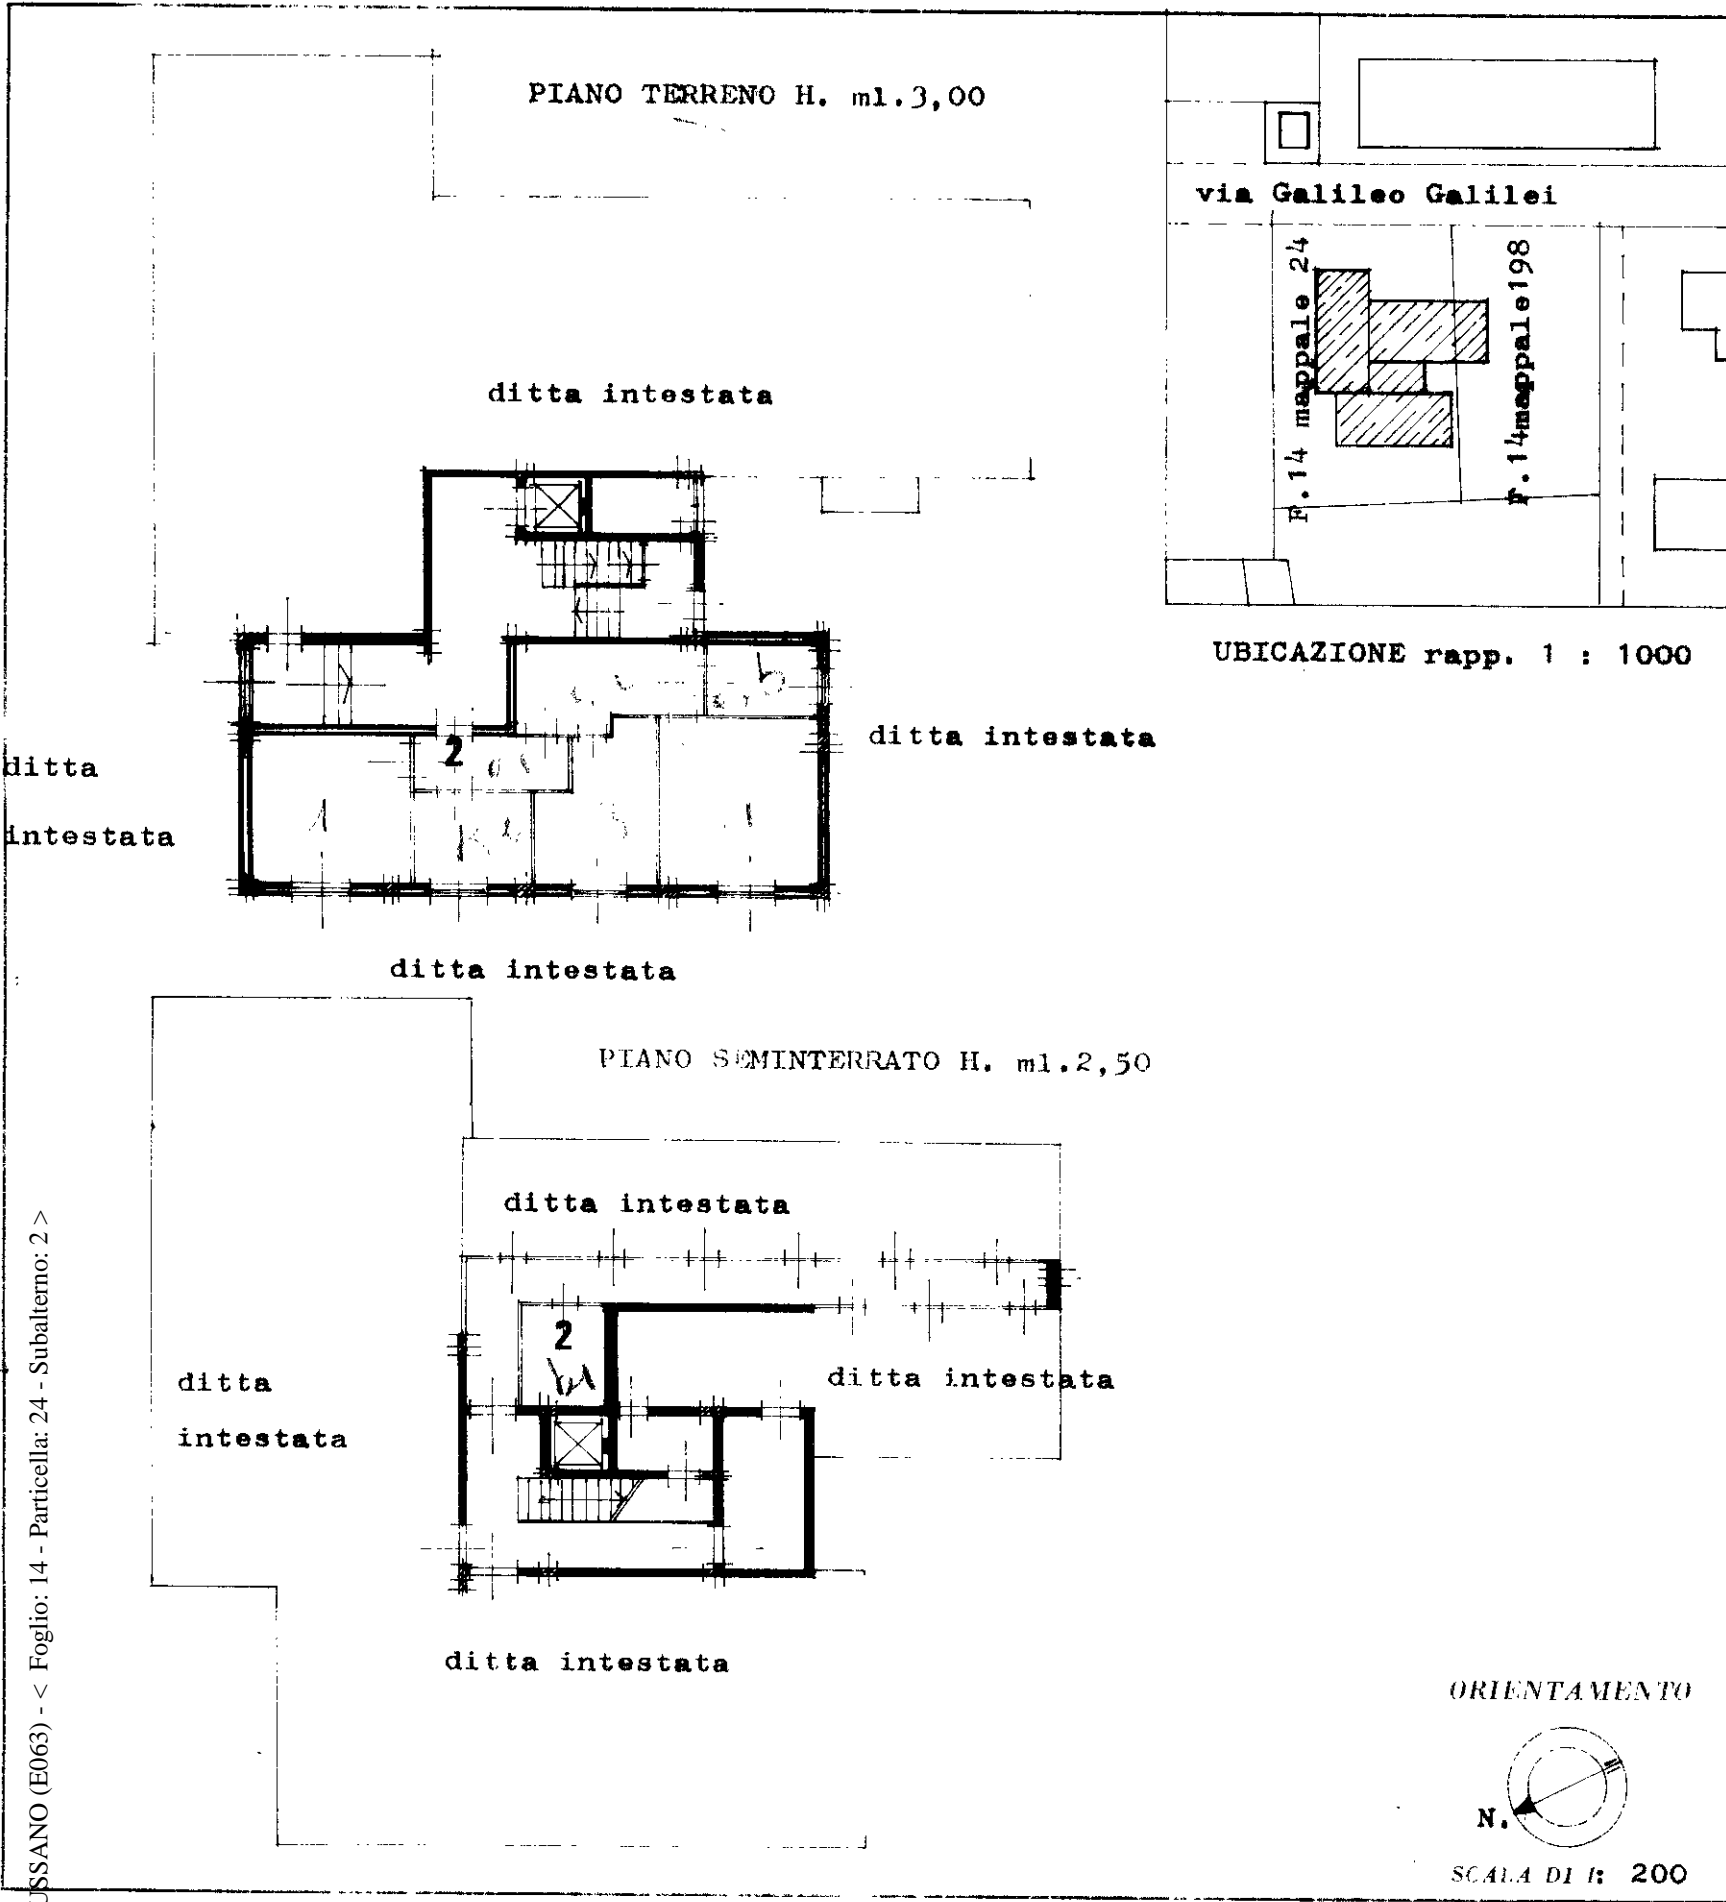

Comune di GIUSSANO (E063) - < Foglio: 14 - Particella: 24 - Subalterno: 2 >  
Catasto dei Fabbricati - Situazione al 19/09/2012  
CATASTO GALILEO GALILEI piano: T-S1 interno:

SPAZIO RISERVATO PER LE ANNOTAZIONI D'UFFICIO

Completata da **Ing. Terenzio Sironi**  
(Titolo, nome e cognome del tecnico)

Iscritto all'Albo degli ingegneri  
della Provincia di Milano n. 7025

DATA: **Dicembre 1973**

Firma: *Ing. Terenzio Sironi*

20 GEN 1974