

**Agenzia del Territorio
CATASTO FABBRICATI
Ufficio Provinciale di
Milano**

Dichiarazione protocollo n. _____ del _____

Planimetria di u.i.u. in Comune di Meda

Via S. Celso

civ. SNC

Identificativi Catastali:

Sezione:

Foglio: 35

Particella: 275

Subalterno: 22

Compilata da:

Grassi Maurizio


Iscritto all'albo:
Geometri

Prov. Milano



N. 5681

Scheda n. 1

Scala 1:200

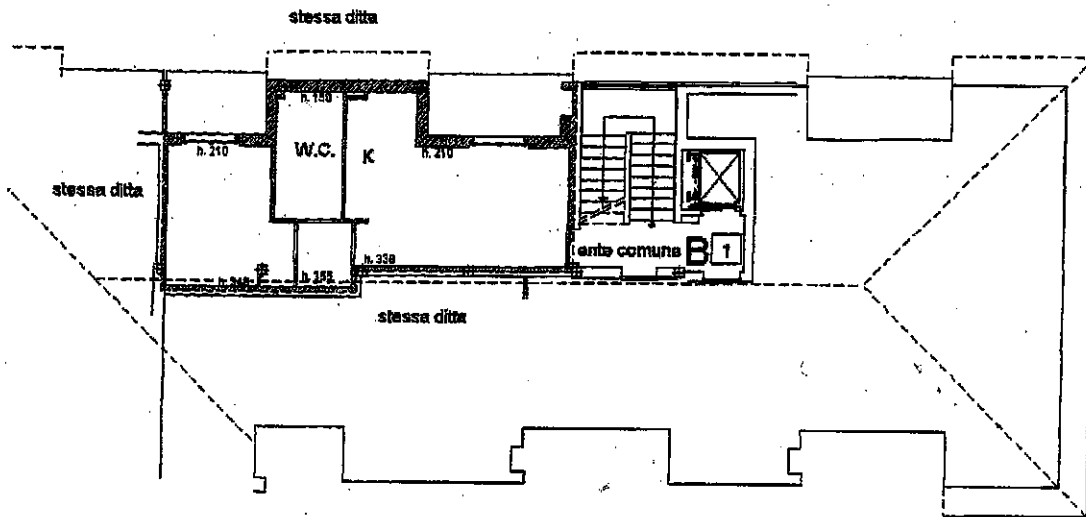

PIANO MANSARDA h. 240

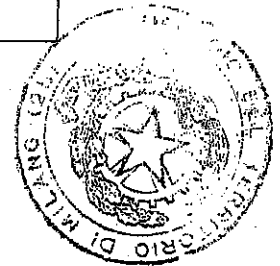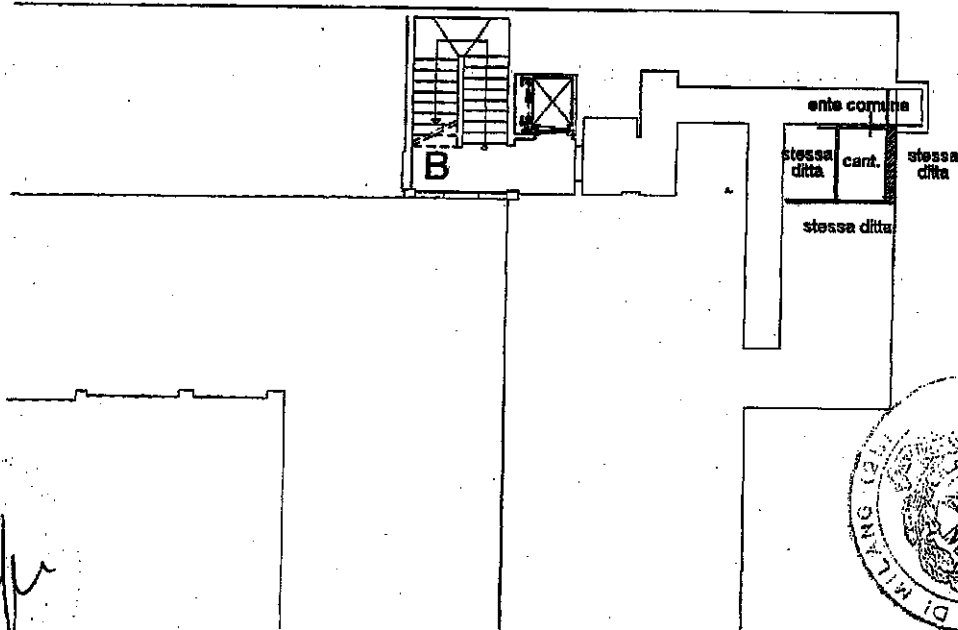

PIANO INTERRATO H. 250