

**Agenzia del Territorio
CATASTO FABBRICATI
Ufficio Provinciale di
Milano**

Dichiarazione protocollo n. _____ del _____

Planimetria di u.i.u. in Comune di Meda

Via S. Calso

civ. SNC

Identificativi Catastali:

Sezione:

Foglio: 35

Particella: 275

Subalterno: 32

Compilata da:
Grassi Maurizio


Iscritto all'albo:
Geometri

Prov. Milano

N. 5681

Scheda n. 1

Scala 1:200

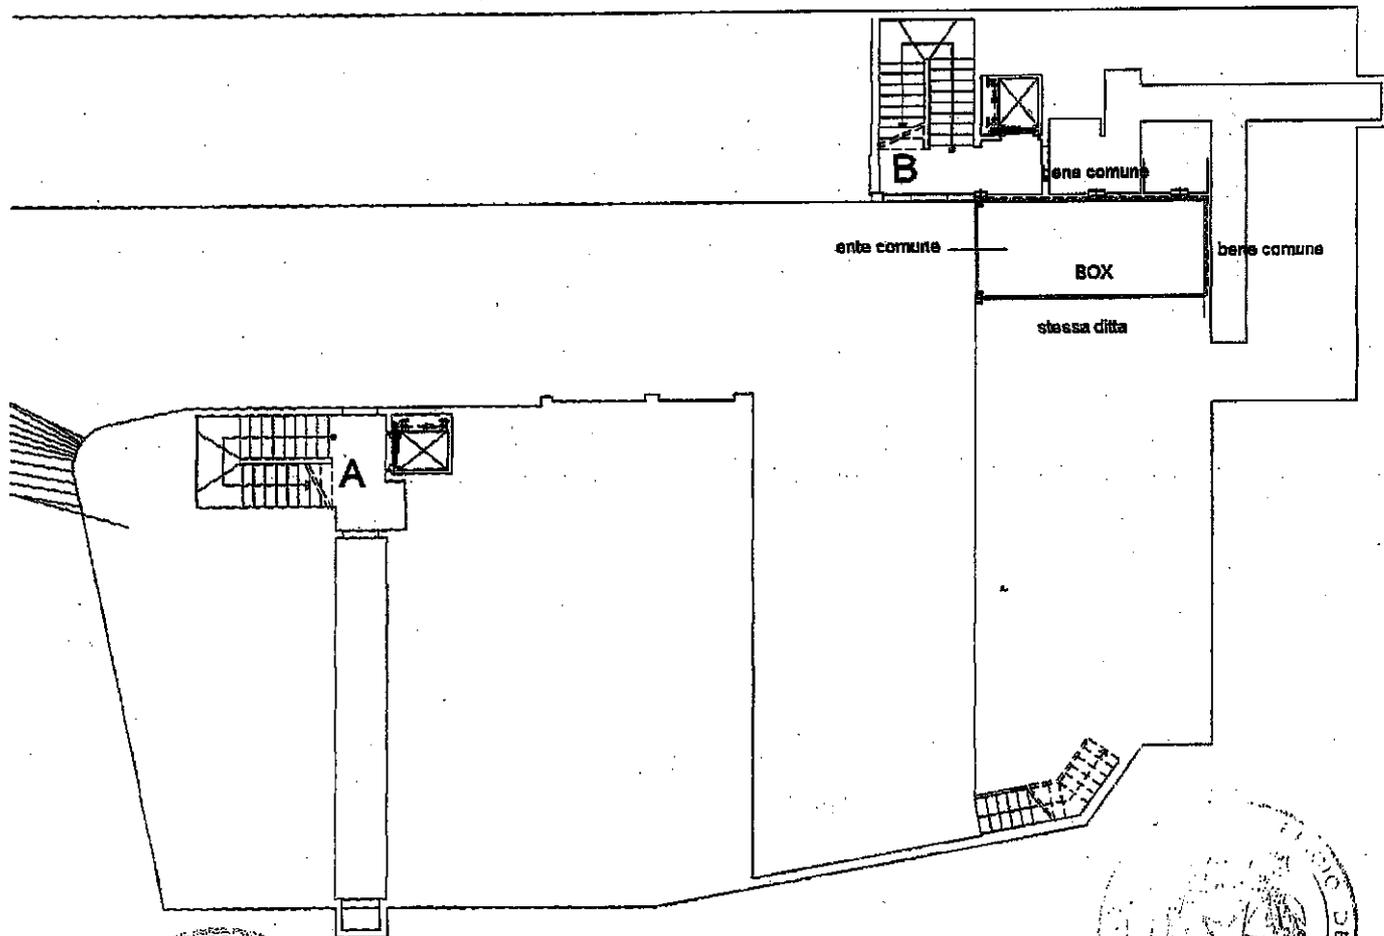

PIANO INTERRATO H. 250

