

**Agenzia delle Entrate
CATASTO FABBRICATI
Ufficio Provinciale di
Como**

Dichiarazione protocollo n. CO0137188 del 10/12/2018

Planimetria di u.i.u. in Comune di Figino Serenza

Via Vico Necchi

civ. 50

Identificativi Catastali:

Sezione:
Foglio: 9
Particella: 744
Subalterno: 704


Compilata da:
Marelli Stefano
Iscritto all'albo:
Architetti

Prov. Como

N. 1714

Scheda n. 1

Scala 1:200

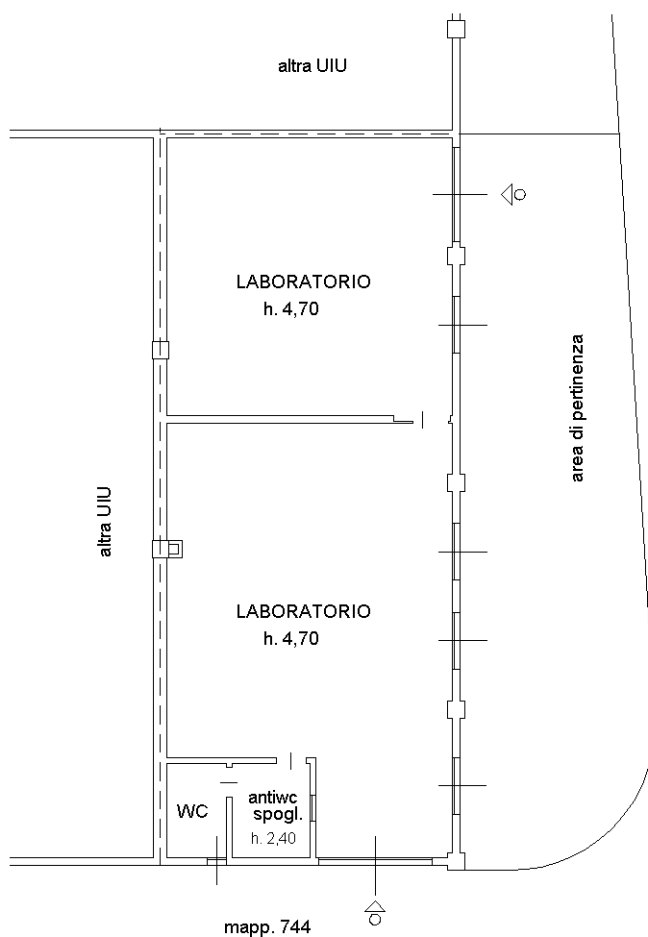

PIANO TERRA

Catasto dei Fabbricati - Situazione al 09/04/2019 - Comune di FIGINO SERENZA (D579) - < Foglio: 9 - Particella: 744 - Subalterno: 704 >
VIA VICO NECCHI n. 50 piano: T;

Ultima planimetria in atti