

Agenzia del Territorio
CATASTO FABBRICATI
Ufficio provinciale di
Milano


Declarazione protocollo n. MID495871 del 21/07/2004
Planimetria di u.i.u. in Comune di Lentate Sul Seveso
Via Lazio
civ. 14

Identificativi Catastali:
Sezione:
Foglio: 6
Particella: 26
Subalterno: 701


Compilata da:
Ostini Fernando
Iscritto all'albo:
Architetti
Prov. Milano
N. 3196

Scheda 4.16
Scala 1: 500

PIANO TERRENO

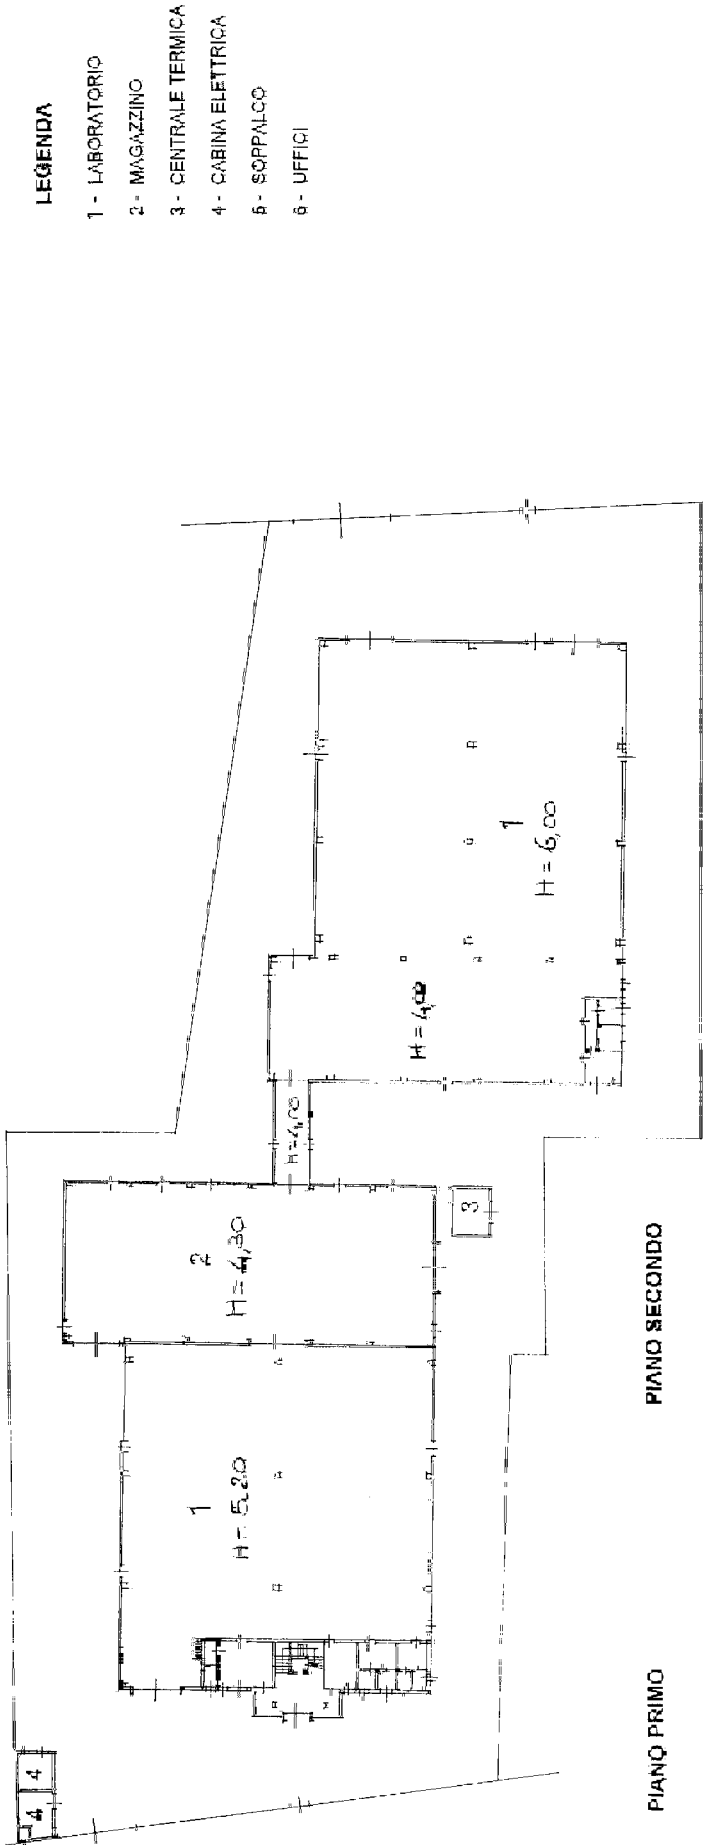

PIANO SECONDO

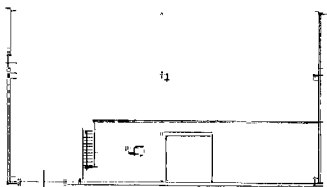

PIANO PRIMO

