


MODULARIO
F. - Cat. S. T. - 315

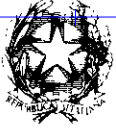

MINISTERO DELLE FINANZE

DIREZIONE GENERALE DEL CATASTO E DEI SERVIZI TECNICI ERARIALI

NUOVO CATASTO EDILIZIO URBANO

(D. DECRETO LEGGE - APRILE 1939, N. 652)


Lire
15

Planimetria dell'immobile situato nel Comune di GIUSSANO

Via Galileo Galilei

Ditta Sironi Luigi-Sironi Tiziano-Sironi Carlo-Sironi Fabio-Bellotti Maria usuf.

Allegata alla dichiarazione presentata all'Ufficio Tecnico Erariale di Milano

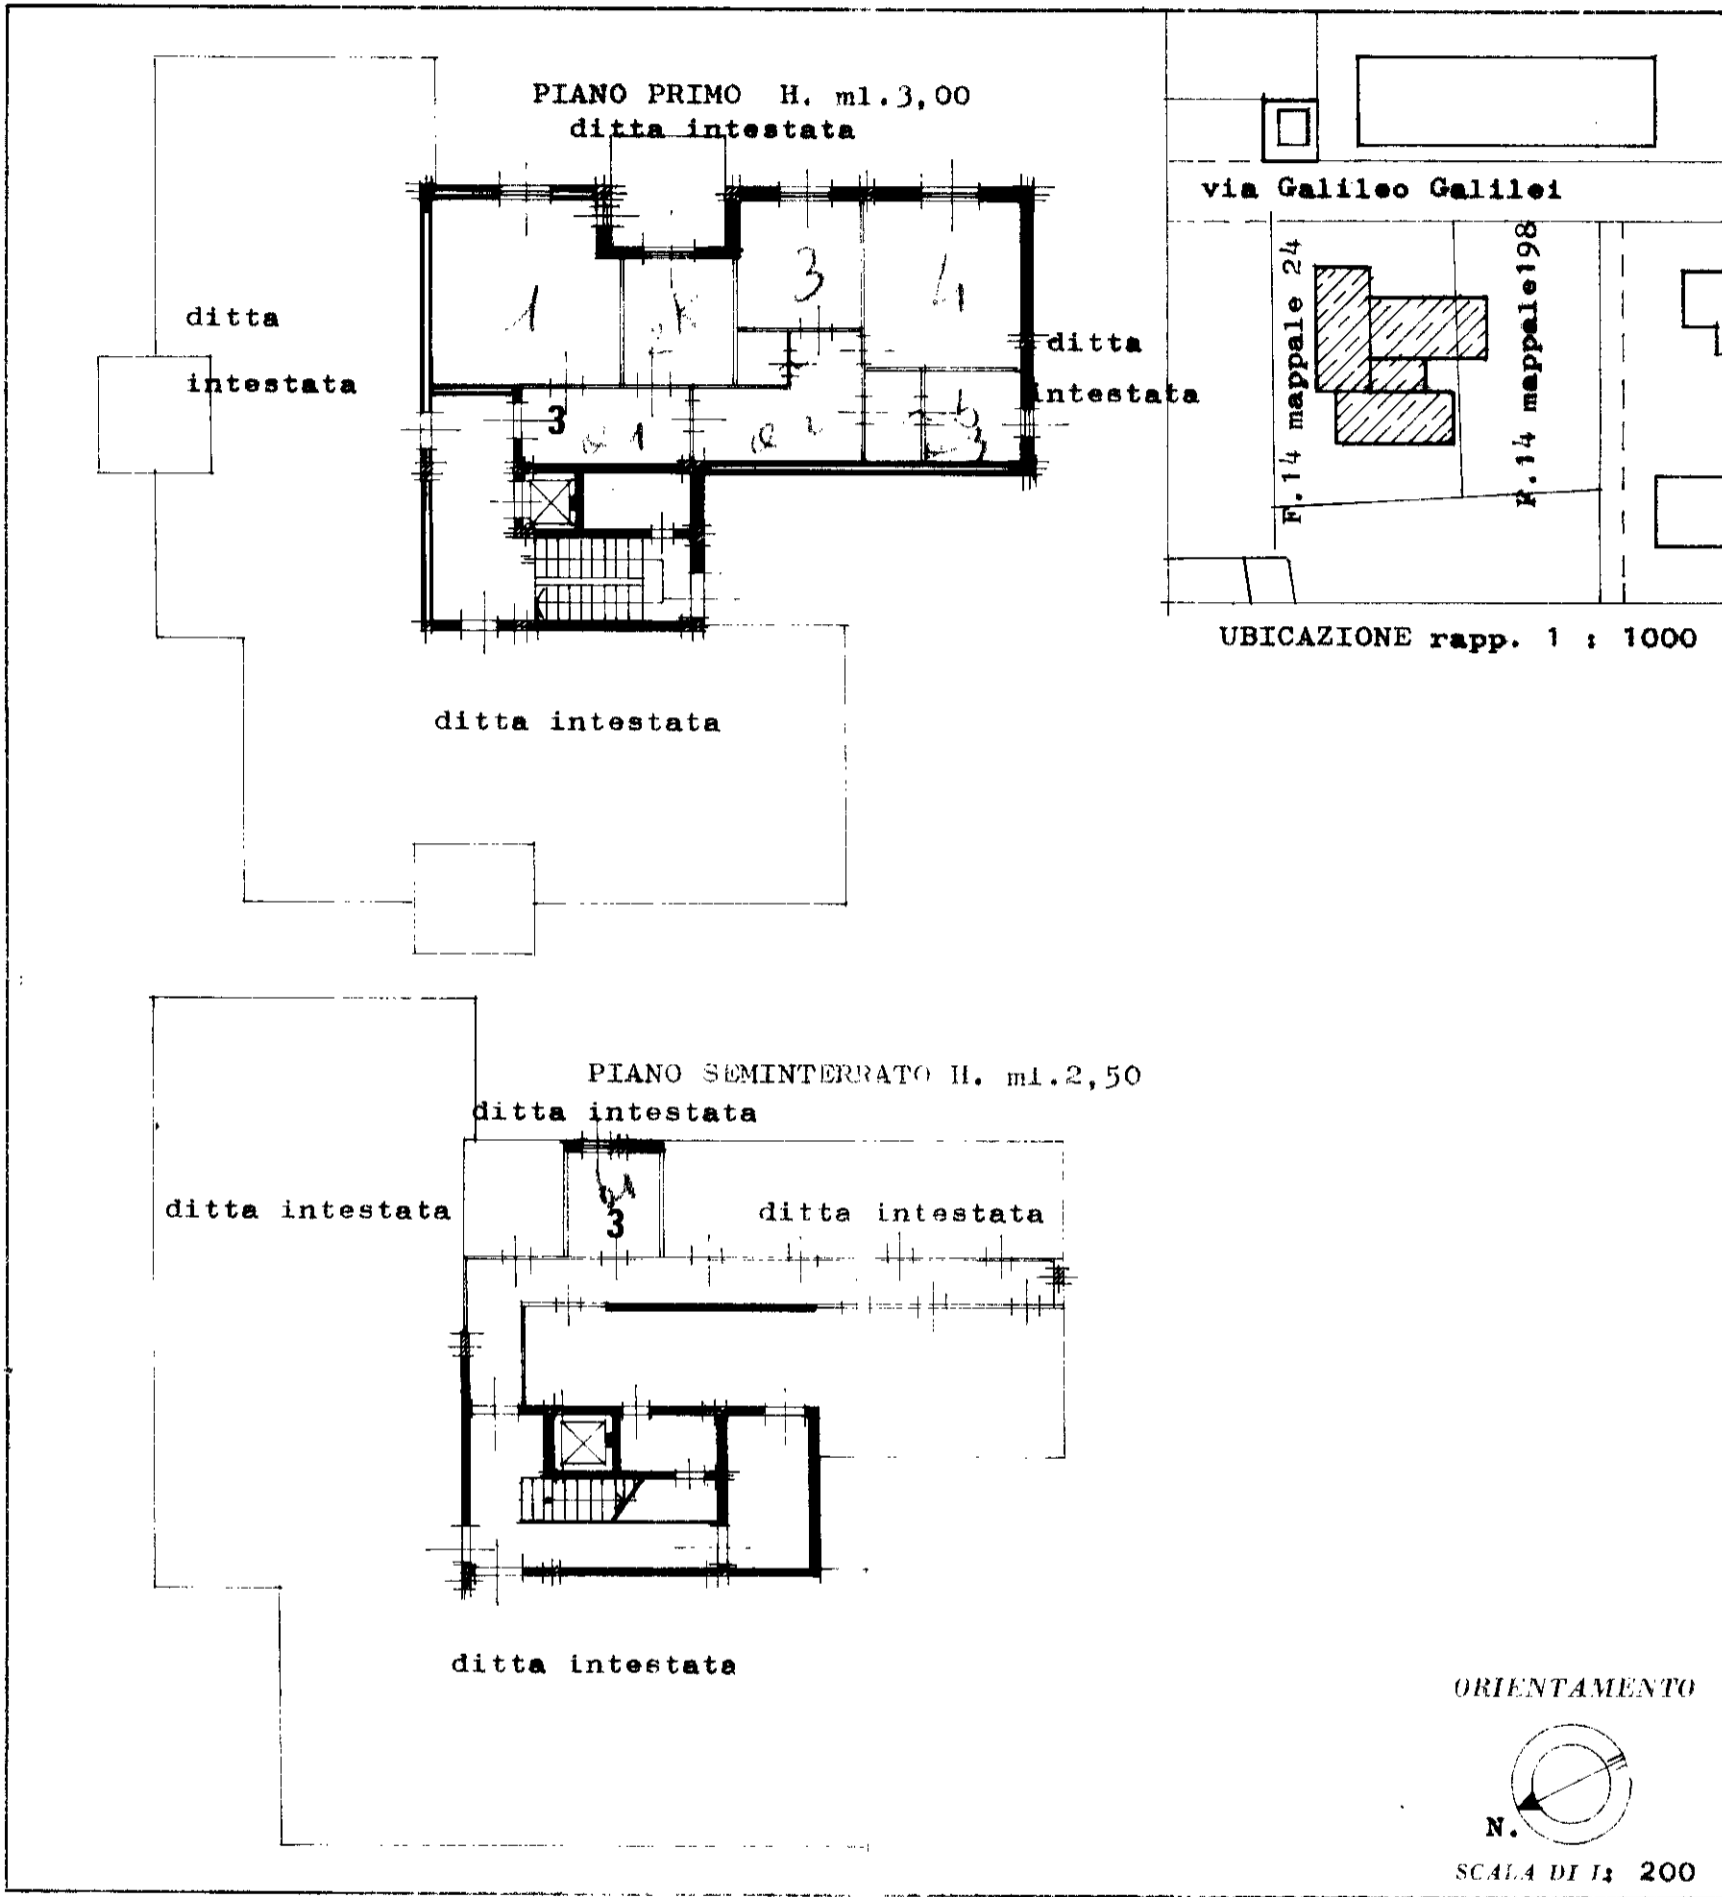

SPAZIO RISERVATO PER LE ANNOTAZIONI D'UFFICIO

DATA	20 GEN 1974
PROT. N°	

Compilata dal **Dott. ing. Terenzio Sironi**
(Titolo, nome e cognome del tecnico)

Iscritto all'Albo degli ingegneri
della Provincia di Milano n. 7025

DATA: Dicembre 1973

Firma: *dot. ing. Terenzio Sironi*

map01

Catasto dei Fabbricati - Situazione al 23/02/2018 - Comune di GIUSSANO (E063) - < Foglio: 14 - Particella: 24 - Subalterno: 5 >
VIA GALILEI GALILEO piano: 1-S1 interno: 3;