

**Agenzia del Territorio  
CATASTO FABBRICATI  
Ufficio Provinciale di  
Como**

Dichiarazione protocollo n. C00148276 del 13/04/2011

Planimetria di u.i.u. in Comune di Faloppio

Via Iv Novembre

civ. 1

Identificativi Catastali:

Sezione: CAM

Foglio: 3

Particella: 787

Subalterno: 712

Compilata da:  
Peduzzi Cirillo

Iscritto all'albo:  
Geometri

Prov. Como

N. 1448


r. 1448

scheda n. 1



Scala 1:200

ALLEGATO "C"  
ALL'ATTO REP. N. *M5689/27489*


PIANO SECONDO (sottotetto)  
h.m. 2.40 m

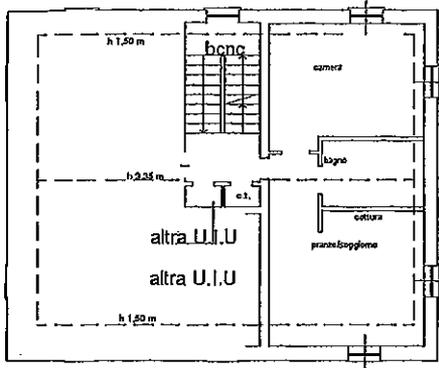

PIANO PRIMO SOTTOSTRADA  
h. 2.20 m

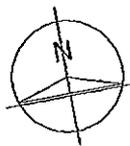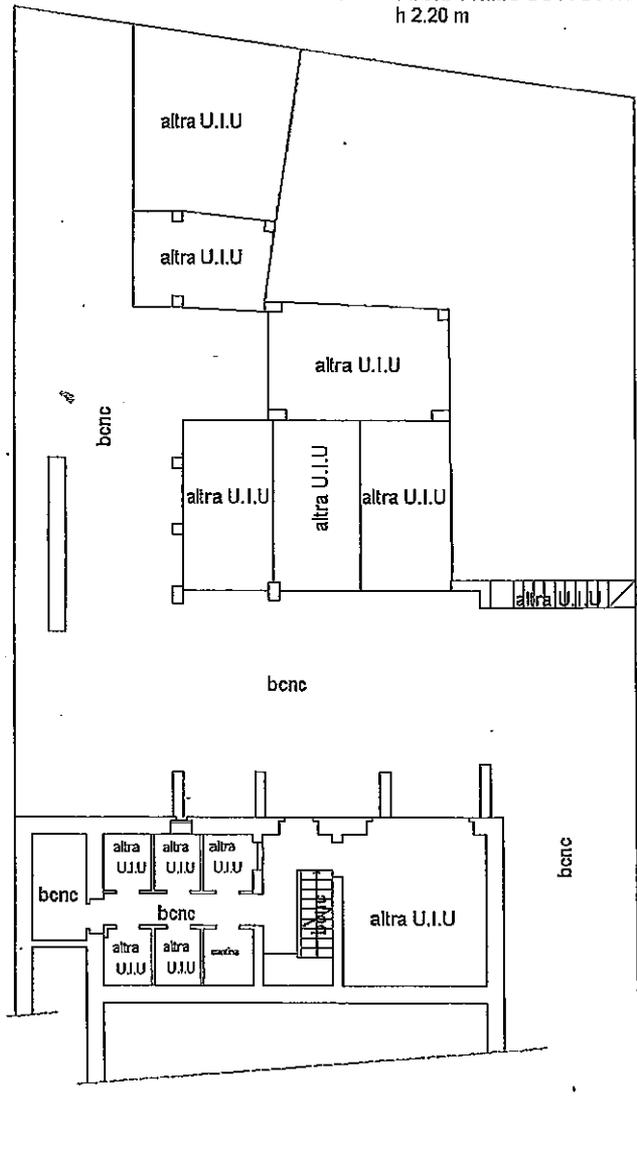

*Donato Sgraffini  
Chiro...  
Luca...*

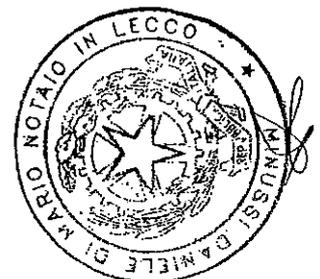

una Planimetria in atti

22/12/2011 - n. LC0270381 - Richiedente

schede: 1 - Formato di acq.: A4(210x297) - Fatt. di scala: 1:1

VIA IV NOVEMBRE 11 - 1° piano - 21-4

**Agenzia del Territorio  
CATASTO FABBRICATI  
Ufficio Provinciale di  
Como**

Dichiarazione protocollo n. CO0148276 del 13/04/2011

Planimetria di u.i.u. in Comune di Faloppio

Via Iv Novembre

civ. 1

Identificativi Catastali:

Sezione: CAM

Foglio: 3

Particella: 787

Subalterno: 715

Compilata da:  
Peduzzi Cirillo

Iscritto all'albo:  
Geometri

Prov. Como


N. 1448

Scheda n. 1

Scala 1:200

ALLEGATO "D"  
ALL'ATTO REP. N. 145689/27489


PIANO PRIMO SOTTOSTRADA  
h 2.40 m

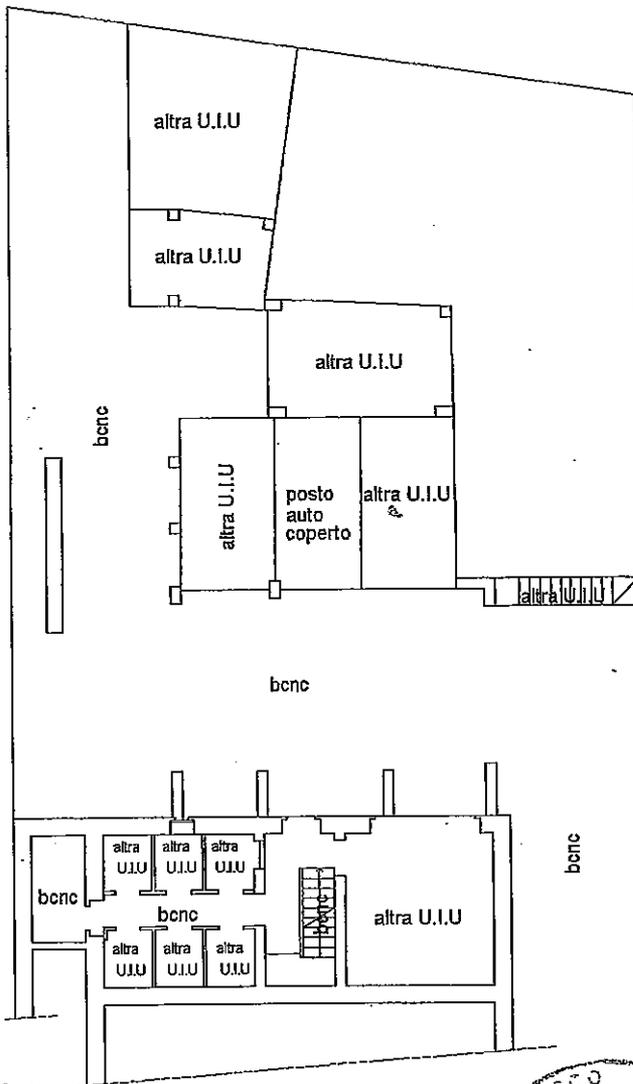

Catasto dei fabbricati - Situazione al 22/12/2011 - Comune di FALOPPIO (D482) - Sezione Urbana CAM Foglio 3 Particella 787 - Subalterno 715 - VIA IV NOVEMBRE n. 1 piano: S1;

*[Handwritten signatures and stamps]*

Ultima Planimetria in atti

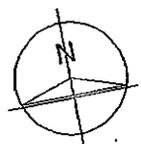

ATTESTATO DI