

Agenzia del Territorio
CATASTO FABBRICATI
Ufficio Provinciale di
Como

Dichiarazione protocollo n. CO0148276 del 13/04/2011

Planimetria di u.i.u. in Comune di Faloppio

Via Iv Novembre

civ. 1

Identificativi Catastali:

Sezione: CAM
Foglio: 3
Particella: 787
Subalterno: 715

Compilata da:
Paduzzi Cirillo

Iscritto all'albo:
Geometri

Prov. Como


N. 1448

Scheda n. 1

Scala 1:200

ALLEGATO "D"
ALL'ATTO REP. N. 145689/27489

PIANO PRIMO SOTTOSTRADA
h 2.40 m

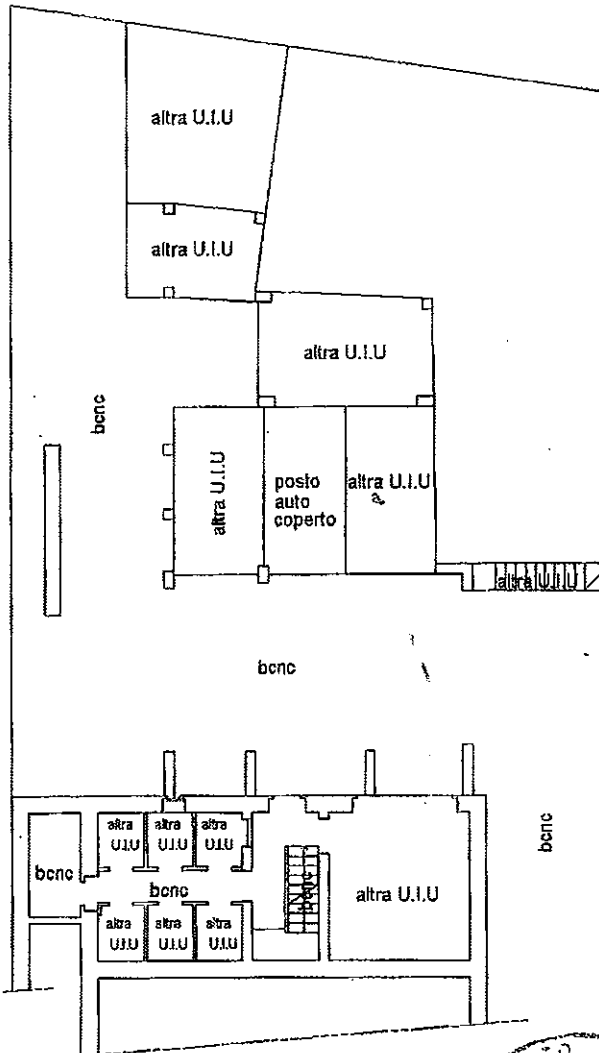

Catasto dei fabbricati - Situazione al 22/12/2011 - Comune di FALOPPIO (D482) - Sezione Urbana - CAM Foglio 3 Particella 787 - Subalterno 715 - VIA IV NOVEMBRE n. 1 piano: SI;

ATTESTATO DI

[Handwritten signatures and stamps]

Ultima Planimetria in atti

