

**Agenzia del Territorio
CATASTO FABBRICATI
Ufficio Provinciale di
Como**

Dichiarazione protocollo n. 000257097 del 18/12/2002
Planimetria di u.i.u. in Comune di Mariano Comense

Via Don Minzoni

civ. SNC

Identificativi Catastali:

Sezione:
Foglio: 16
Particella: 12476
Subalterno: 711


Compilata da:
Turco Mario

Iscritto all'albo:
Architetti

Prov. Como

N. 867

Scheda n. 1 Scala 1:200

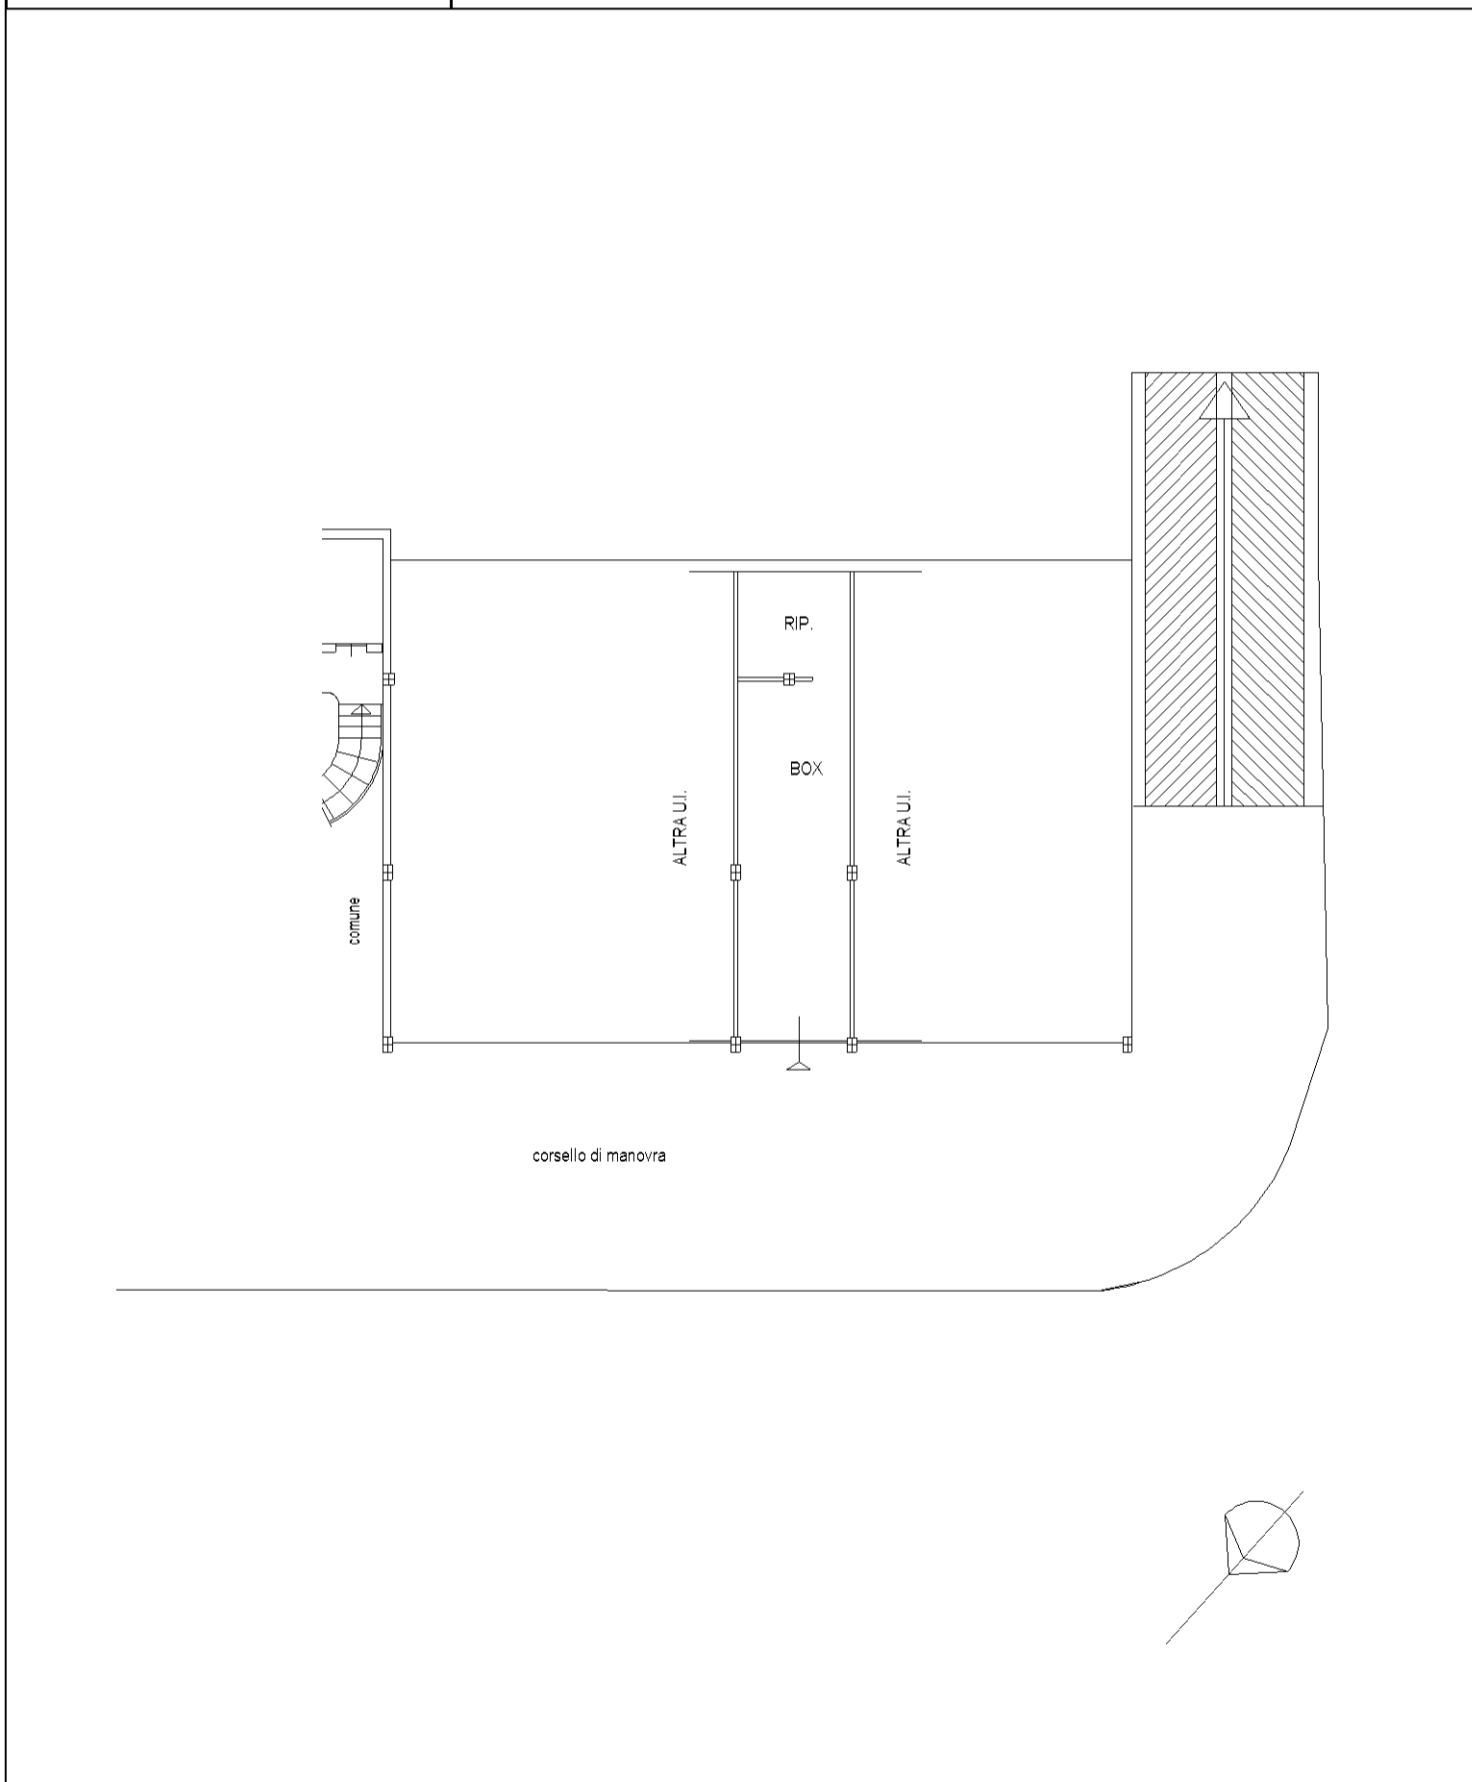

linea 01

Catasto dei Fabbricati - Situazione al 08/07/2022 - Comune di MARIANO COMENSE(E951) - < Foglio 16 - Particella 12476 - Subalterno 711 >
VIA DON GIOVANNI MINZONI Piano SI