

**Agenzia delle Entrate
CATASTO FABBRICATI
Ufficio Provinciale di
Como**

Dichiarazione protocollo n. CO0038850 del 11/06/2020

Comune di Mariano Comense

Via San Francesco

civ. 37

Identificativi Catastali:

Sezione:

Foglio: 12

Particella: 10387

Subalterno: 15

Compilata da:

Citterio Angelo

Iscritto all'albo:

Geometri



Prov. Monza E Brianza

N. 522

Planimetria

Scheda n. 1

Scala 1:200

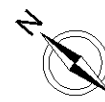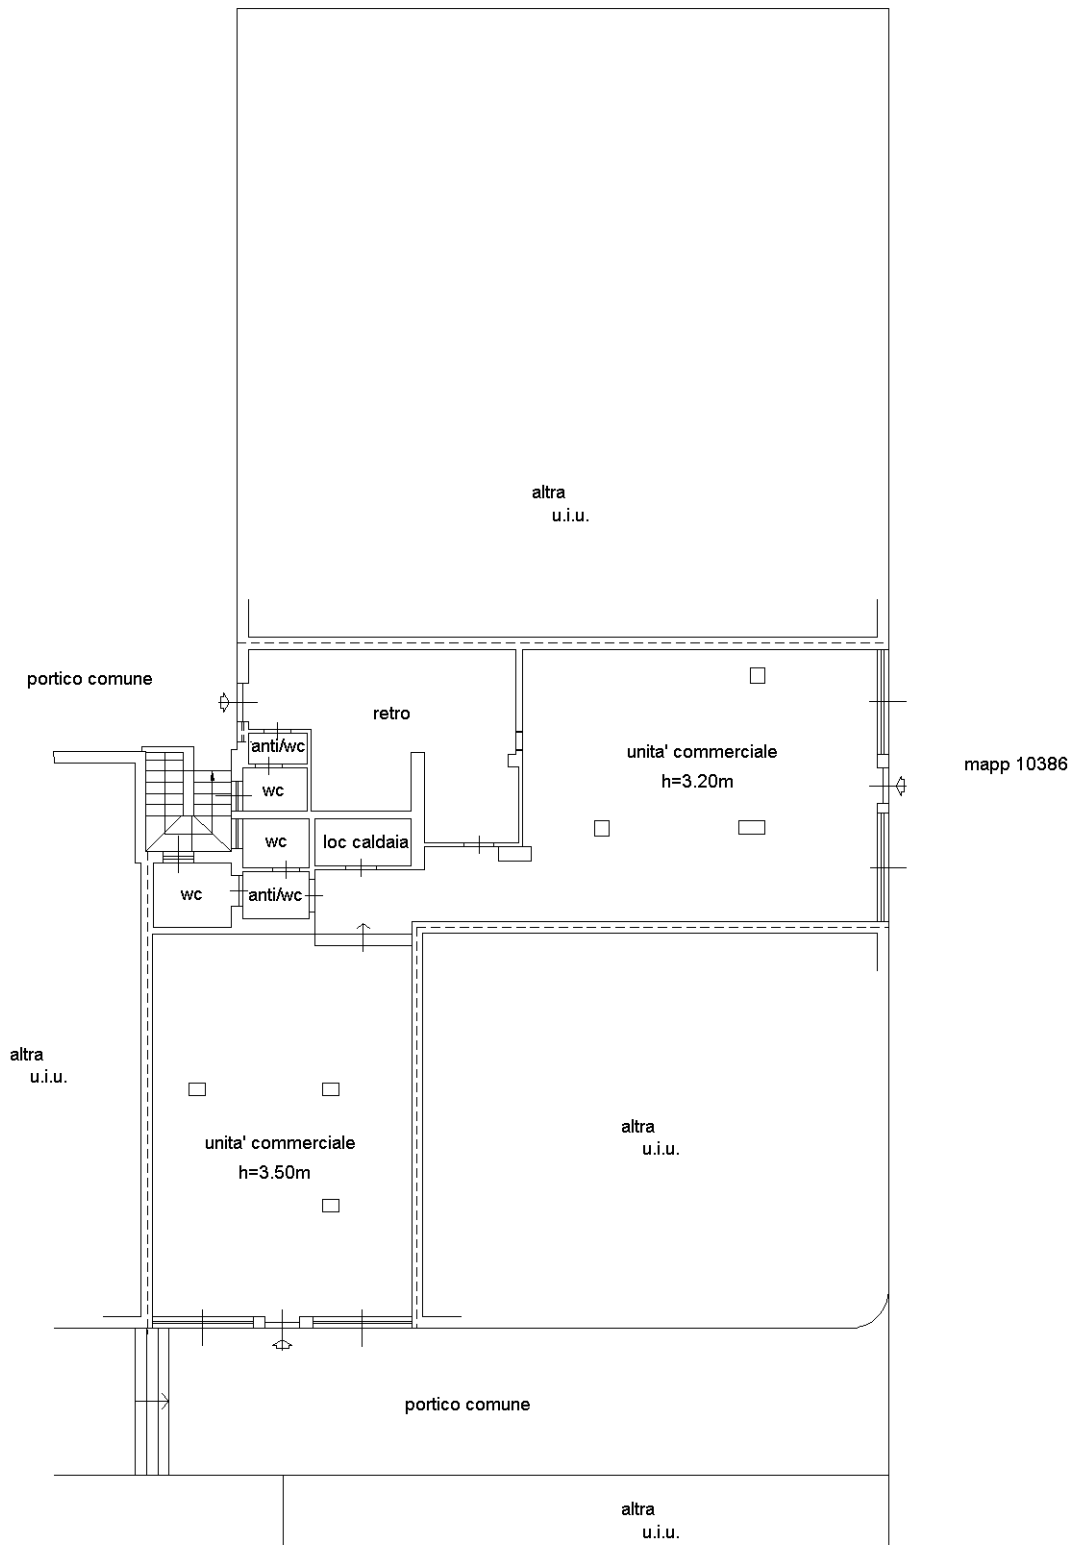

Ultima planimetria in atti

PIANO TERRA