

Agenzia del Territorio
CATASTO FABBRICATI
Ufficio Provinciale di
Como

Dichiarazione protocollo n. 13346 del 22 GEN 2009
Planimetria di u.i.u. in Comune di Erba

Corso Xxv Aprile

civ. 74

Identificativi Catastali:

Sezione: INC
Foglio: 2
Particella: 3841
Subalterno: 889

Compilata da:
Rigamonti Massimo

Iscritto all'albo:
Geometri


Prov. Lecco

N. 290

Scheda n. 1

Scala 1:200

[Handwritten signature]
Rigamonti Massimo
Geometra
N. 290

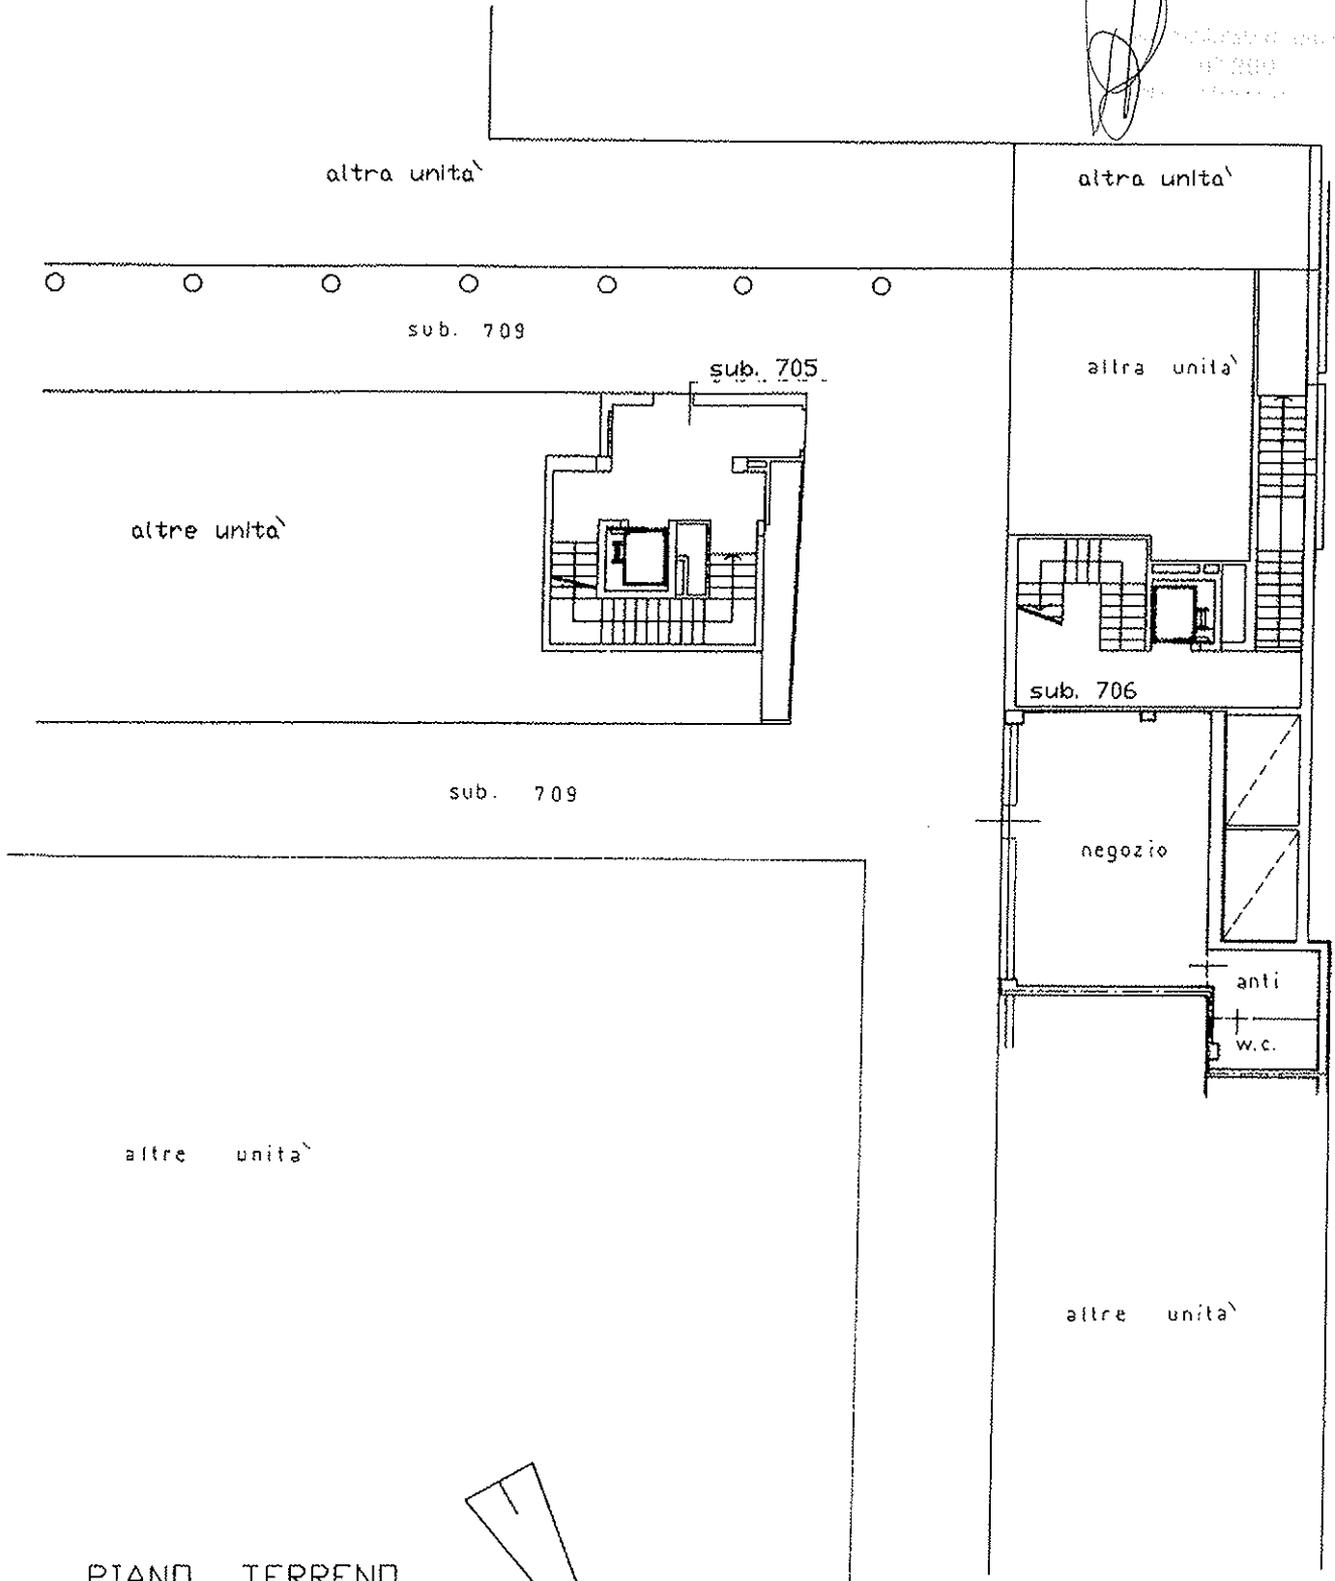

PIANO TERRENO
H = 3.20