

**Agenzia del Territorio
CATASTO FABBRICATI
Ufficio Provinciale di
Milano**

Dichiarazione protocollo n. MI0669362 del 19/10/2004

Planimetria di u.i.u. in Comune di Giussano

Via Udine

civ. SC

Identificativi Catastali:

Sezione:
Foglio: 26
Particella: 605
Subalterno: 8


Compilata da:
Manco Ugo

Iscritto all'albo:
Architetti

Prov. Milano


N. 5568

Scheda n. 1 Scala 1:200

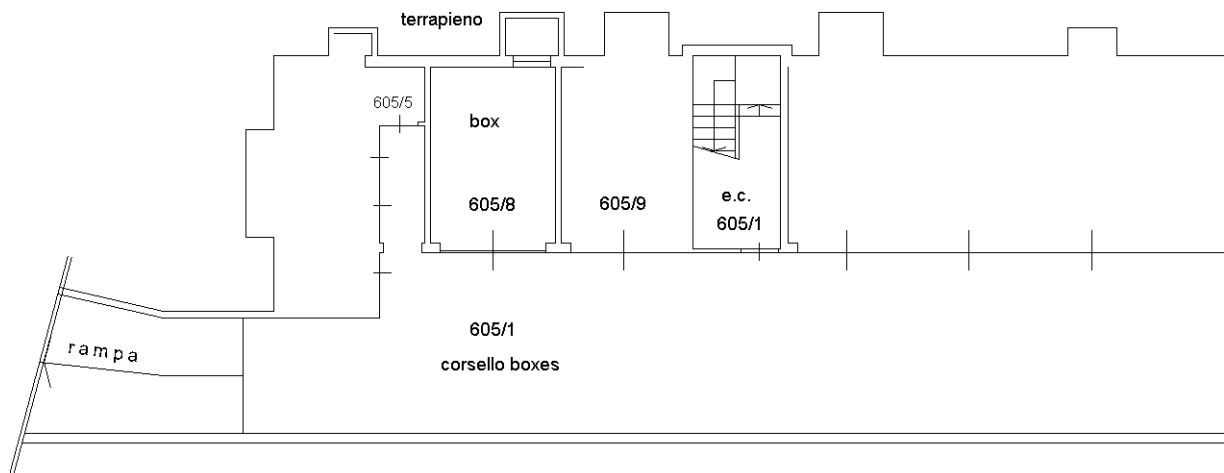

PIANO INTERRATO

H=2.50

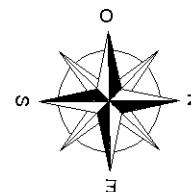

Ultima planimetria in atti