

**Agenzia del Territorio
CATASTO FABBRICATI
Ufficio Provinciale di
Milano**

Dichiarazione protocollo n. _____ del _____
Planimetria di u.i.u. in Comune di Giussano
Via Filippo Corridoni

civ. SNC

Identificativi Catastali:
Sezione:
Foglio: 23
Particella: 451
Subalterno: 111

Compilata da:
Ascari Renzo

Iscritto all'albo:
Architetti


Prov. Monza e Brianza

N. 322

Scheda n. 1

Scala 1:200

Allegato A al n. 838/5/22608
di repertorio

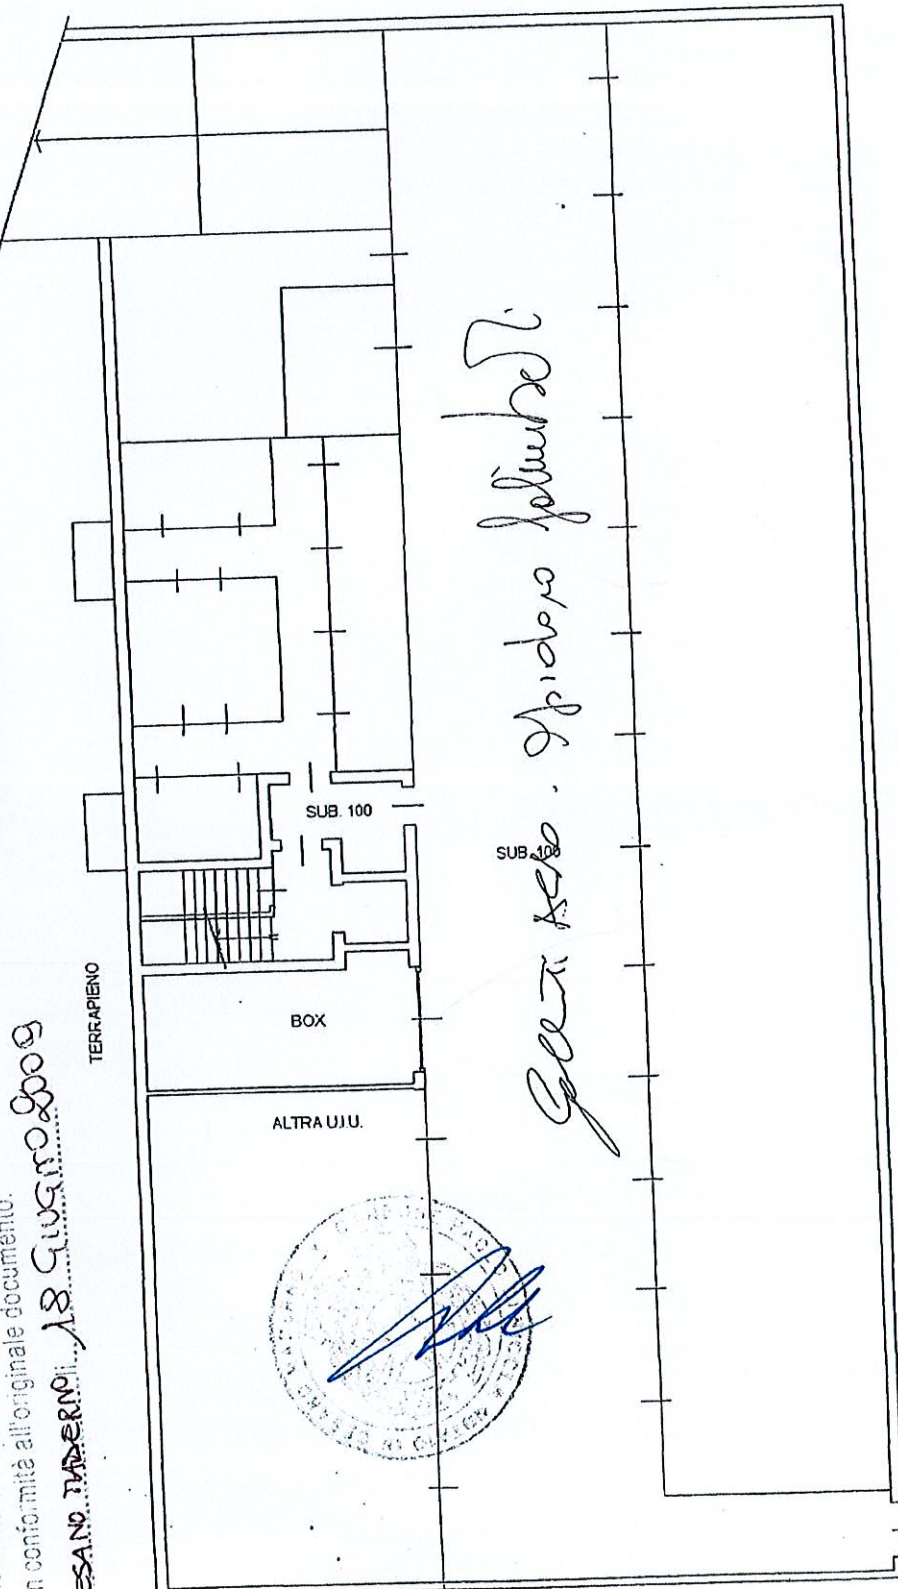

Ascari



Via D. ... 13 - 20034 GIUSSANO (M)
Cod. Fisc. / P. IVA 043017609

ORDINE DEGLI ARCHITETTI
PIEMONTE E VAL D'AOSTA
CONSERVATORIO DELLA PROVINCIA
DI MONZA E DELLA BRIANZA
RENZO ASCARI
ARCHITETTO

Certifico in bellezza il presente documento.
Notario in Cesano Maderno, la presente copia
in conformità all'originale documento.
CESANO MADERNO, 18 GIUGNO 2009

PIANO INTERRA
h.2.50