

**Agenzia del Territorio  
CATASTO FABBRICATI  
Ufficio Provinciale di  
Milano**

Dichiarazione protocollo n. MI1004542 del 13/12/2010

Planimetria di u.i.u. in Comune di Seregno

Via Andrea Appiani

civ.

Identificativi Catastali:

Sezione:

Foglio: 24

Particella: 484

Subalterno: 778

Compilata da:  
Marzorati Paolo

Iscritto all'albo:  
Geometri


Prov. Monza E Brianza

N. 270

Scheda n. 1

Scala 1:200

### PIANO 2° INTERRATO

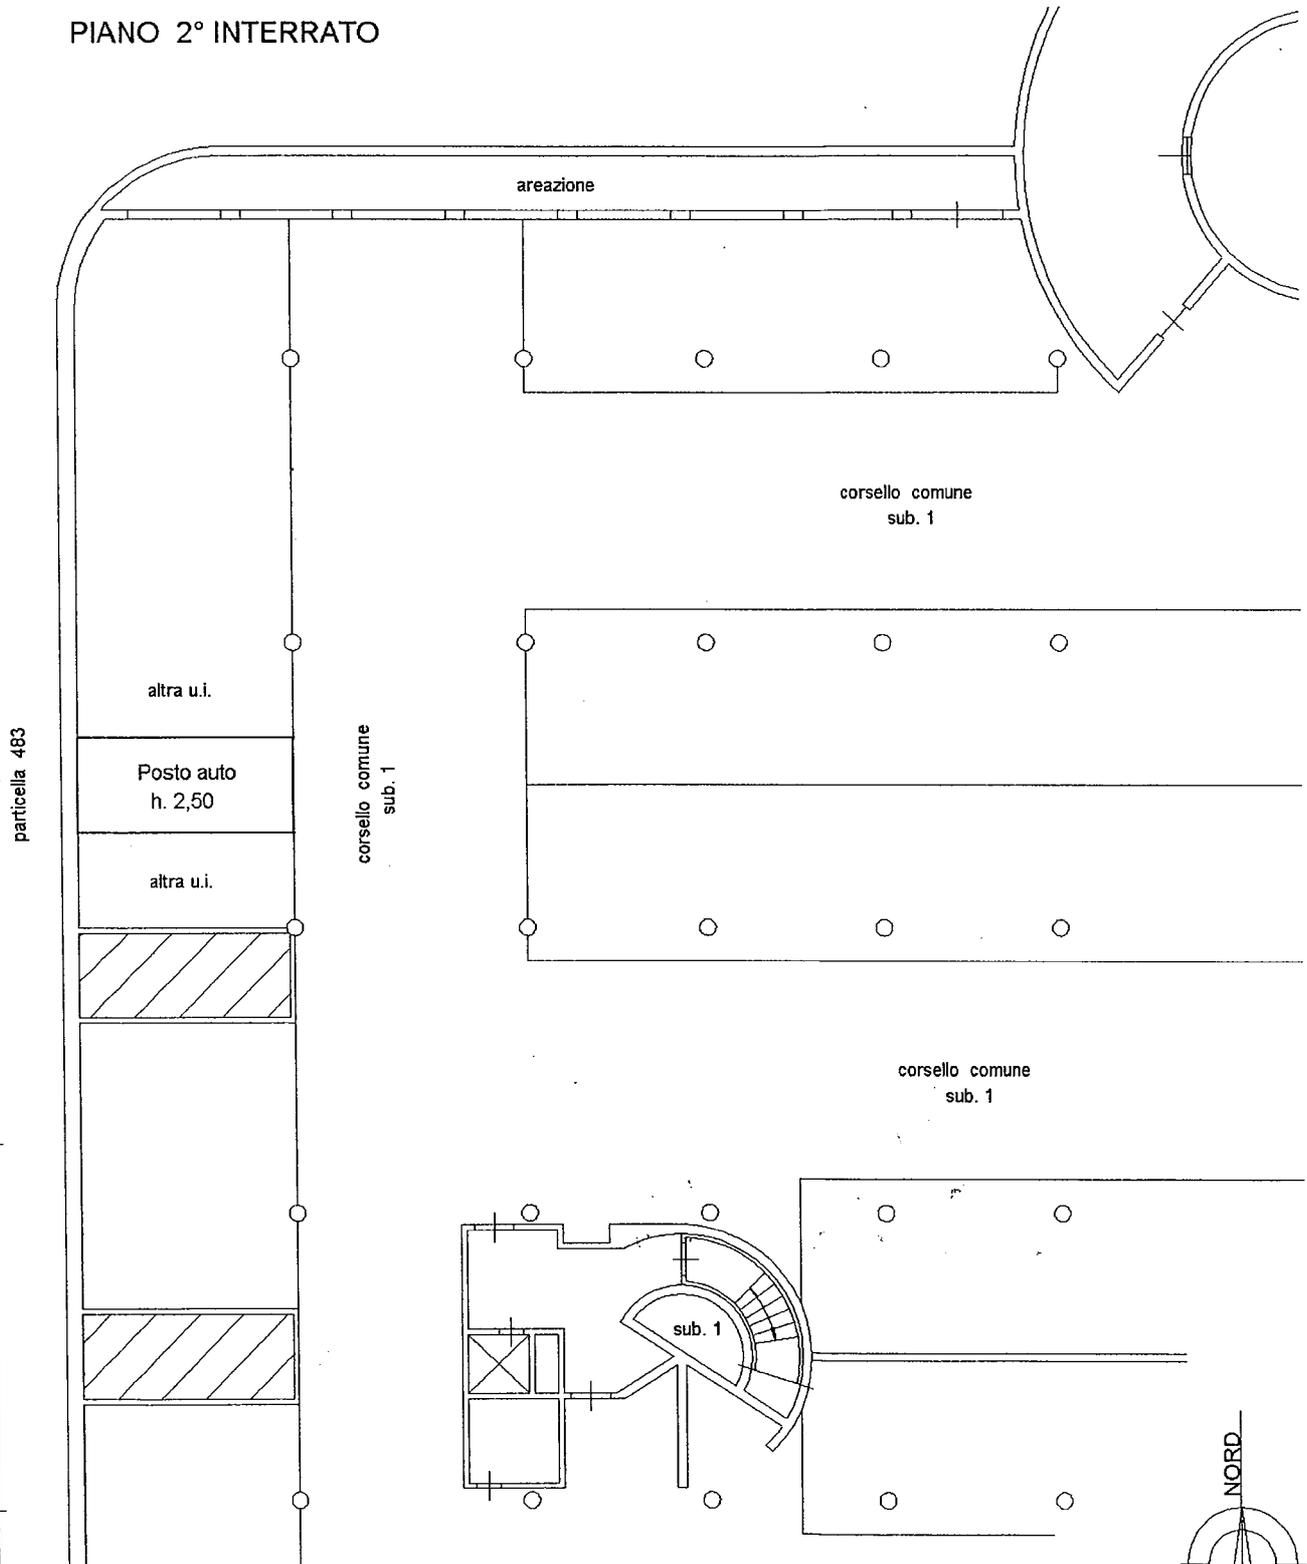

Ultima planimetria in atti

Data: 01/12/2022 - n. T220664 - Richiedente: TMMNRC61R24H703D

Totale schede: 1 - Formato di acquisizione: A4(210x297) - Formato stampa richiesto: A4(210x297)

Catasto dei Fabbricati - Situazione al 01/12/2022 - Comune di SEREGNO(1625) - < Foglio 24 - Particella 484 - Subalterno 778 >  
VIA ANDREA APPIANI N. 270 - S