

**Agenzia del Territorio
CATASTO FABBRICATI
Ufficio Provinciale di
Milano**

Dichiarazione protocollo n. MI1004542 del 13/12/2010

Planimetria di u.i.u. in Comune di Seregno

Via Andrea Appiani

civ.

Identificativi Catastali:

Sezione:
Foglio: 24
Particella: 484
Subalterno: 819

Compilata da:
Marzorati Paolo

Iscritto all'albo:
Geometri


Prov. Monza E Brianza

N. 270

Scheda n. 1

Scala 1:200

PIANO 2° INTERRATO

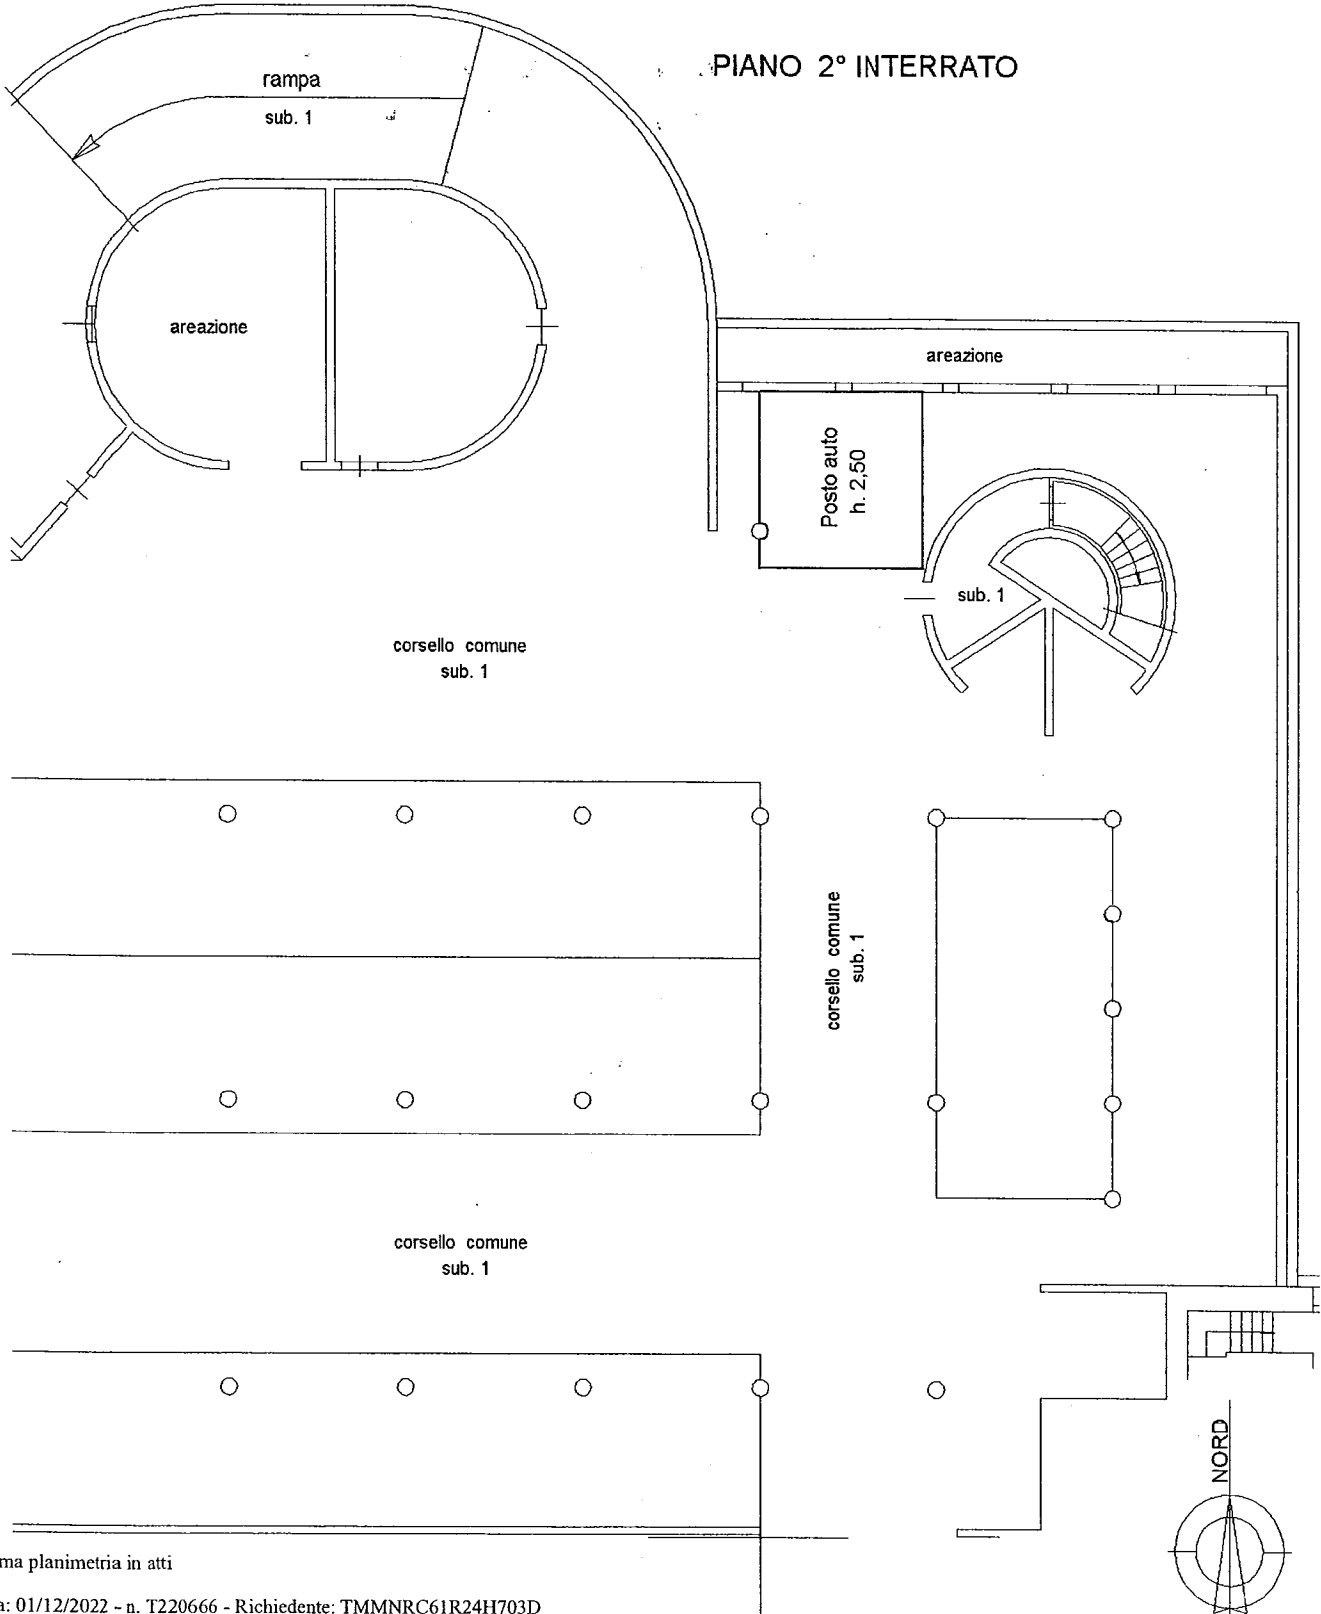

Ultima planimetria in atti

Data: 01/12/2022 - n. T220666 - Richiedente: TMMNRC61R24H703D

Totale schede: 1 - Formato di acquisizione: A4(210x297) - Formato stampa richiesto: A4(210x297)