

**Agenzia delle Entrate**  
**CATASTO FABBRICATI**  
 Ufficio Provinciale di  
 Como


Dichiarazione protocollo n. del  
 Planimetria di u.i.u. in Comune di Mariano Comense  
 Via Trieste civ. 17

Identificativi Catastali:  
 Sezione:  
 Foglio: 11  
 Particella: 7589  
 Subalterno: 9


Compilata da:  
 Villa Cristiano  
 Iscritto all'albo:  
 Geometri  
 Prov. Monza E Brianza N. 899

Scheda n. 1 Scala 1:200

REGISTRAZIONE TELEMATICA  
 -DCCFA-

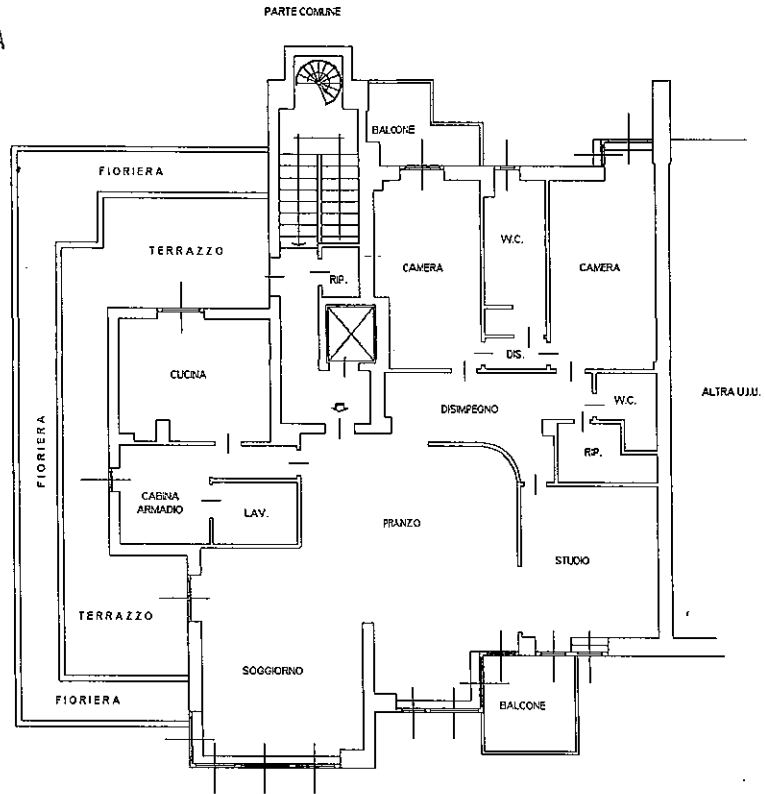

PARTE COMUNE  
 PIANO QUARTO  
 H. = mt. 2,95

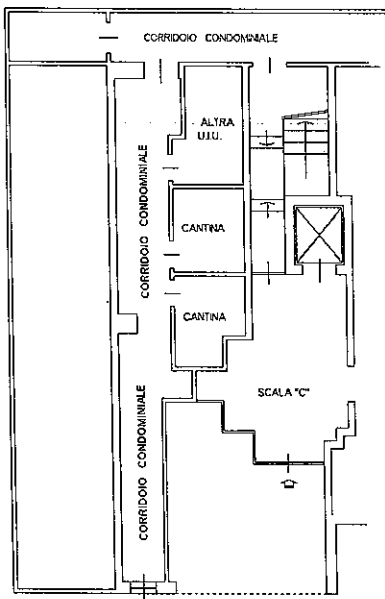

PIANO PRIMO INTERRATO  
 H. = mt. 3,15



NORD

