

MODULARIO
F. rig. rend. 487




MINISTERO DELLE FINANZE
DIREZIONE GENERALE DEL CATASTO E DEI SS.TT.EE.
CATASTO EDILIZIO URBANO (RDL 13-4-1939, n. 652)

MOD. BN (CEU)

LIRE
350

Planimetria di u.i.u. in Comune di MARIANO COMENSE via SAN FRANCESCO civ. 7

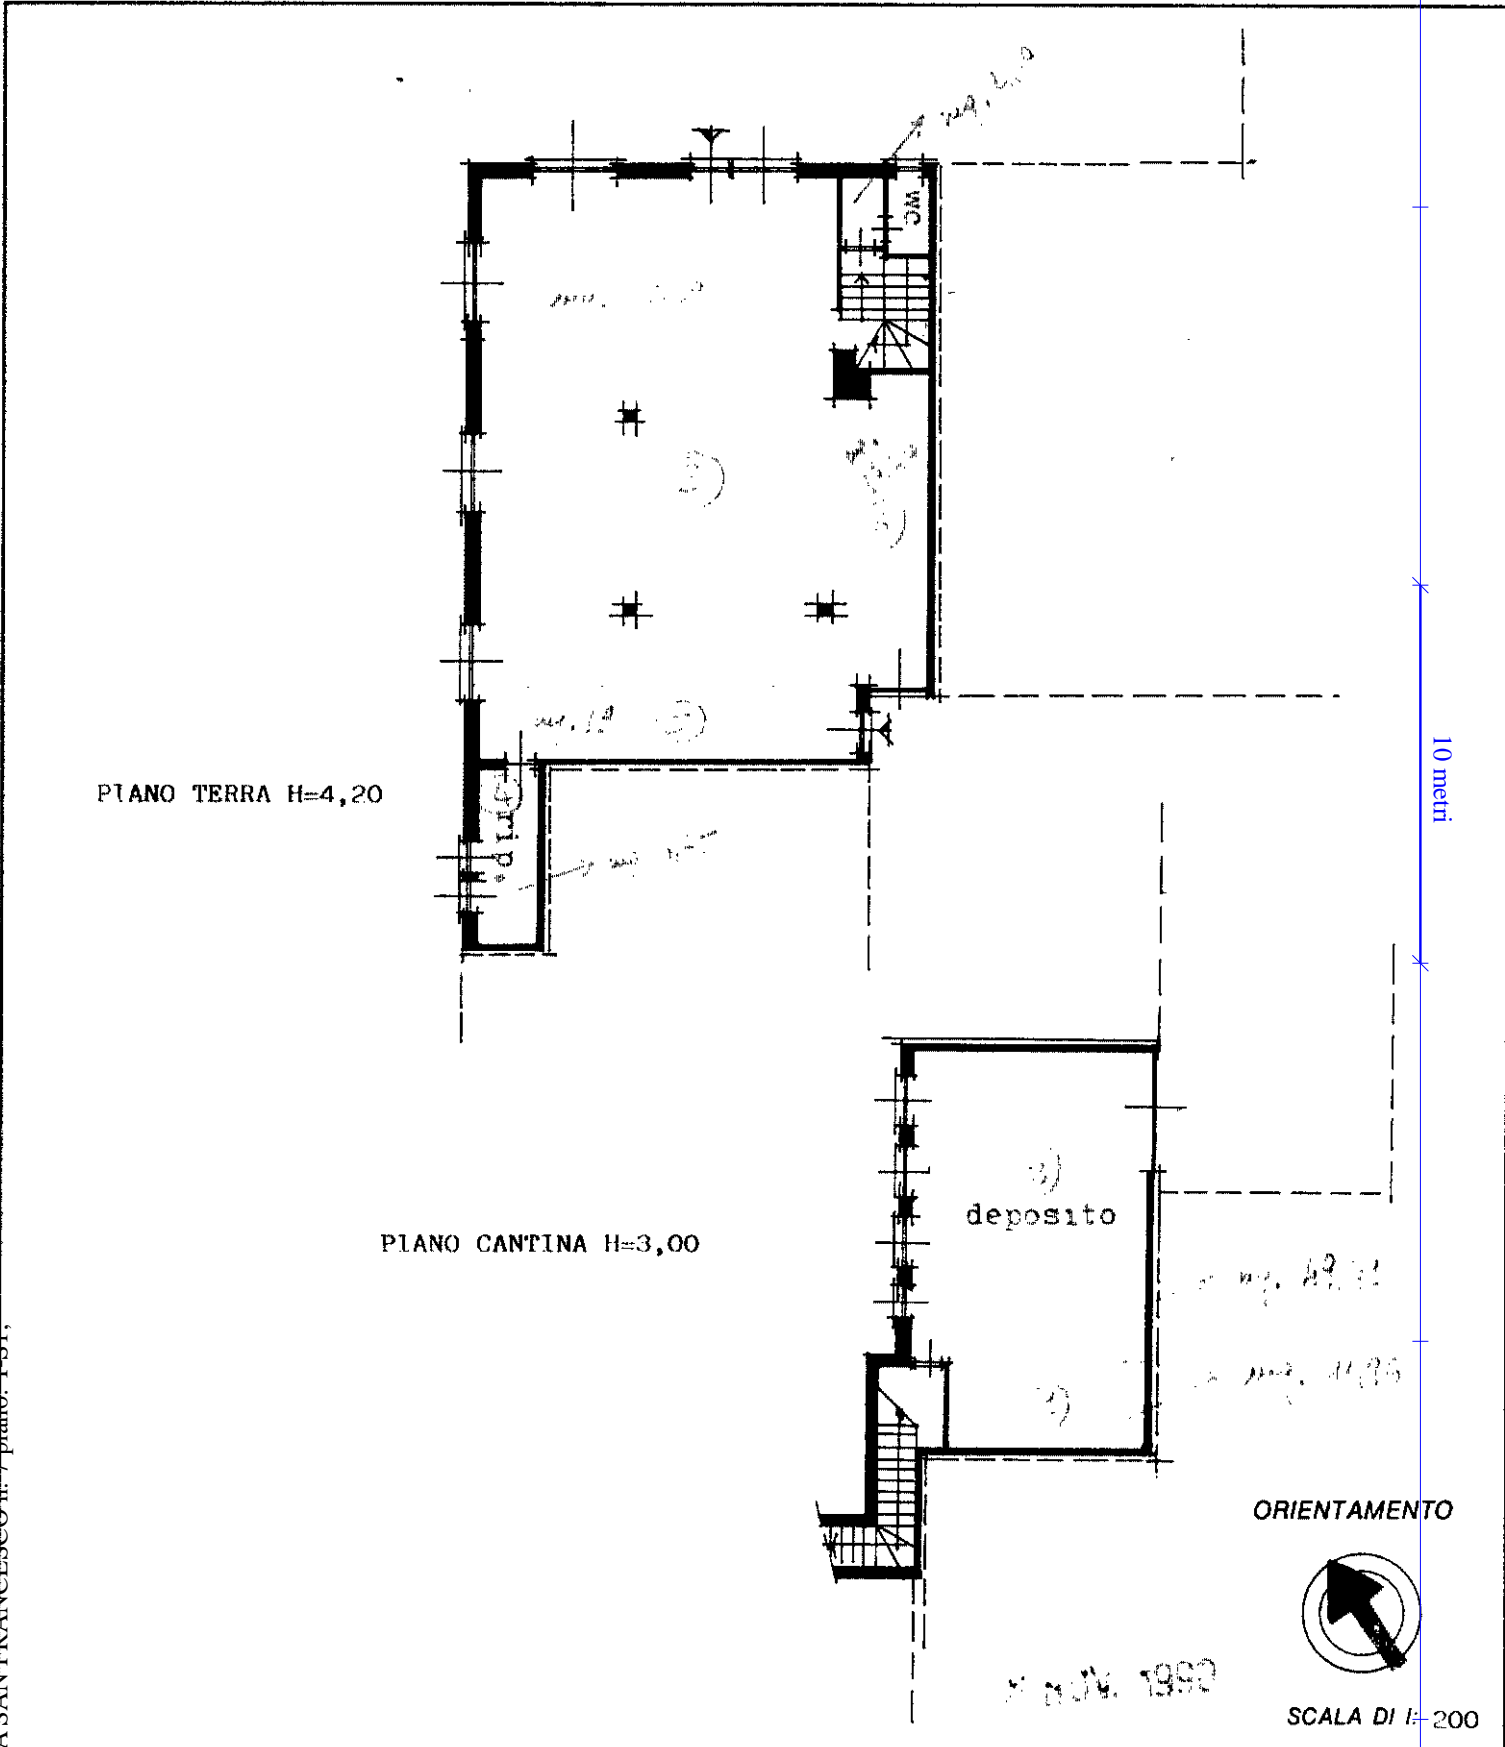


PIANO TERRA H=4,20

PIANO CANTINA H=3,00

deposito

ORIENTAMENTO

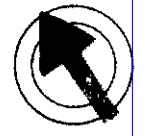

SCALA DI 1:200

Catasto dei Fabbricati - Situazione al 17/10/2016 - Comune di MARIANO COMENSE (E951) - < Foglio: 12 - Particella: 10387 - Subalterno: 4 >
VIA SAN FRANCESCO n. 7 piano: 1° S.

Dichiarazione di N.C.
Ultima planimetria in atti
Denuncia di variazione
Data presentazione: 06/11/1990 - Data: 17/10/2016 - n. T74354 - Richiedente: MNNCLD70L62F704T
Totale schede identificativi catastali iscritto all'elenco dei Periti Architetti
F. 12 - Formato di acquisizione: A4(210x297) - Formato stampa richiesto: A4(210x297)
n. 1387 sub. 4
data 07.11.1990 Firma Viganò

Compilata dal
(Titolo, cognome e nome)
dott. arch. VIGANO' Giampaolo
iscritto all'elenco dei Periti Architetti
della provincia di COMO n. 160
data 07.11.1990 Firma Viganò

RISERVATO ALL'UFFICIO
1387