

Novone


Agenzia del Territorio
CATASTO FABBRICATI
Ufficio Provinciale di
Milano

Dichiarazione protocollo n. del	
Planimetria di u.i.u. in Comune di Seregno	
Via Marengo	civ. 5/B
Identificativi Catastali:	Compilata da:
Sezione:	Zamboni Antonella
Foglio: 8	Iscritto all'albo:
Particella: 146	Geometri
Subalterno: 710	Prov. Monza E Brianza C.I.U. N. 635

Scheda n. 1 Scala 1:200



MAPP. 114

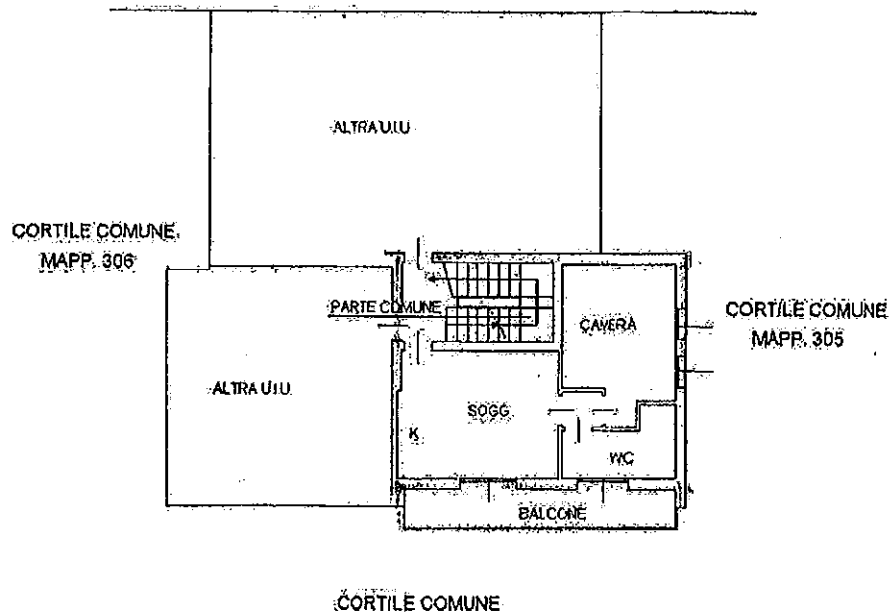

PIANO PRIMO H = 3.00

