





Planimetria di u.i.u. in Comune di Mariano Cse via Baracca civ.

PIANO TERRA h.ml. 2.97

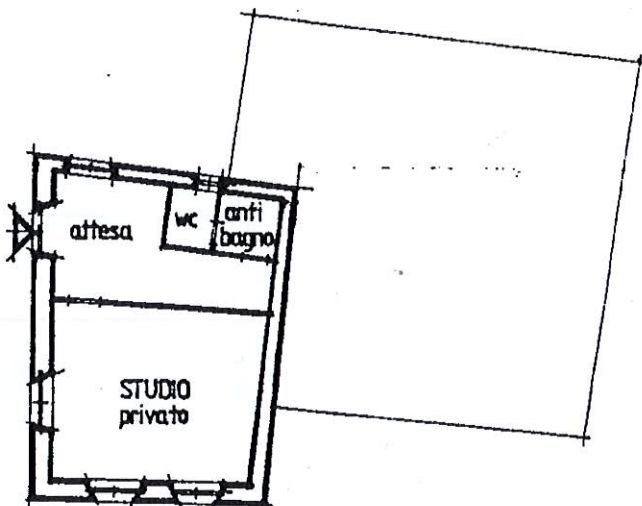

PARTITA	485 - PV
REGIONE	MARIANO
FOGLIO	11
NUMERO	2998
SUBALT.	6
POSIZIONE	

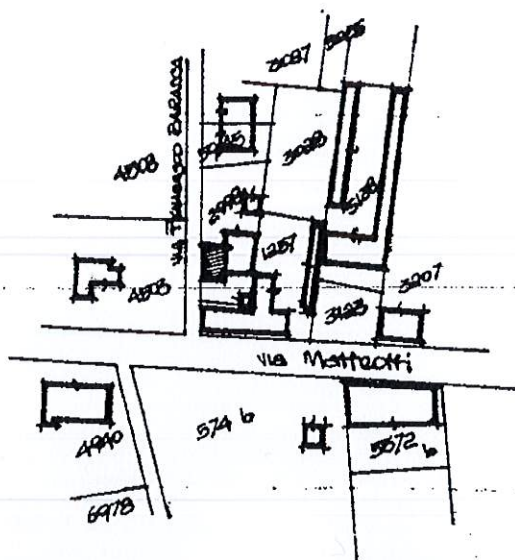

ESTRATTO MAPPA
scala 1:2000

ORIENTAMENTO



6 MAR. 1991

SCALA DI 1:200

Dichiarazione di N.C. ☐
Denuncia di variazione ☒

Identificativi catastali
F. 11
n. 2998 sub. 6

Compilate dal Architetto
CAPELLINI Felice
architetto
iscritto all'albo de 612
della provincia di COMO
data 6 MAR. 1991 Firma CAPELLINI



RISERVATO ALL'UFFICIO

