

MODULARIO
F. - rig. rend. - 497



MINISTERO DELLE FINANZE

DIREZIONE GENERALE DEL CATASTO E DEI SERVIZI TECNICI ERARIALI


MOD. B (Nuovo Catasto Edilizio Urbano)

Lire
150

NUOVO CATASTO EDILIZIO URBANO

(R. DECRETO-LEGGE 13 APRILE 1989, N. 662)

Planimetria dell'immobile situato nel Comune di Mariano Comense Via XX Settembre 33
Ditta Cooperativa Edilizia "Residence il Verde" via XX Settembre n° 50 - Mariano Comense
Allegata alla dichiarazione presentata all'Ufficio Tecnico Erariale di Como

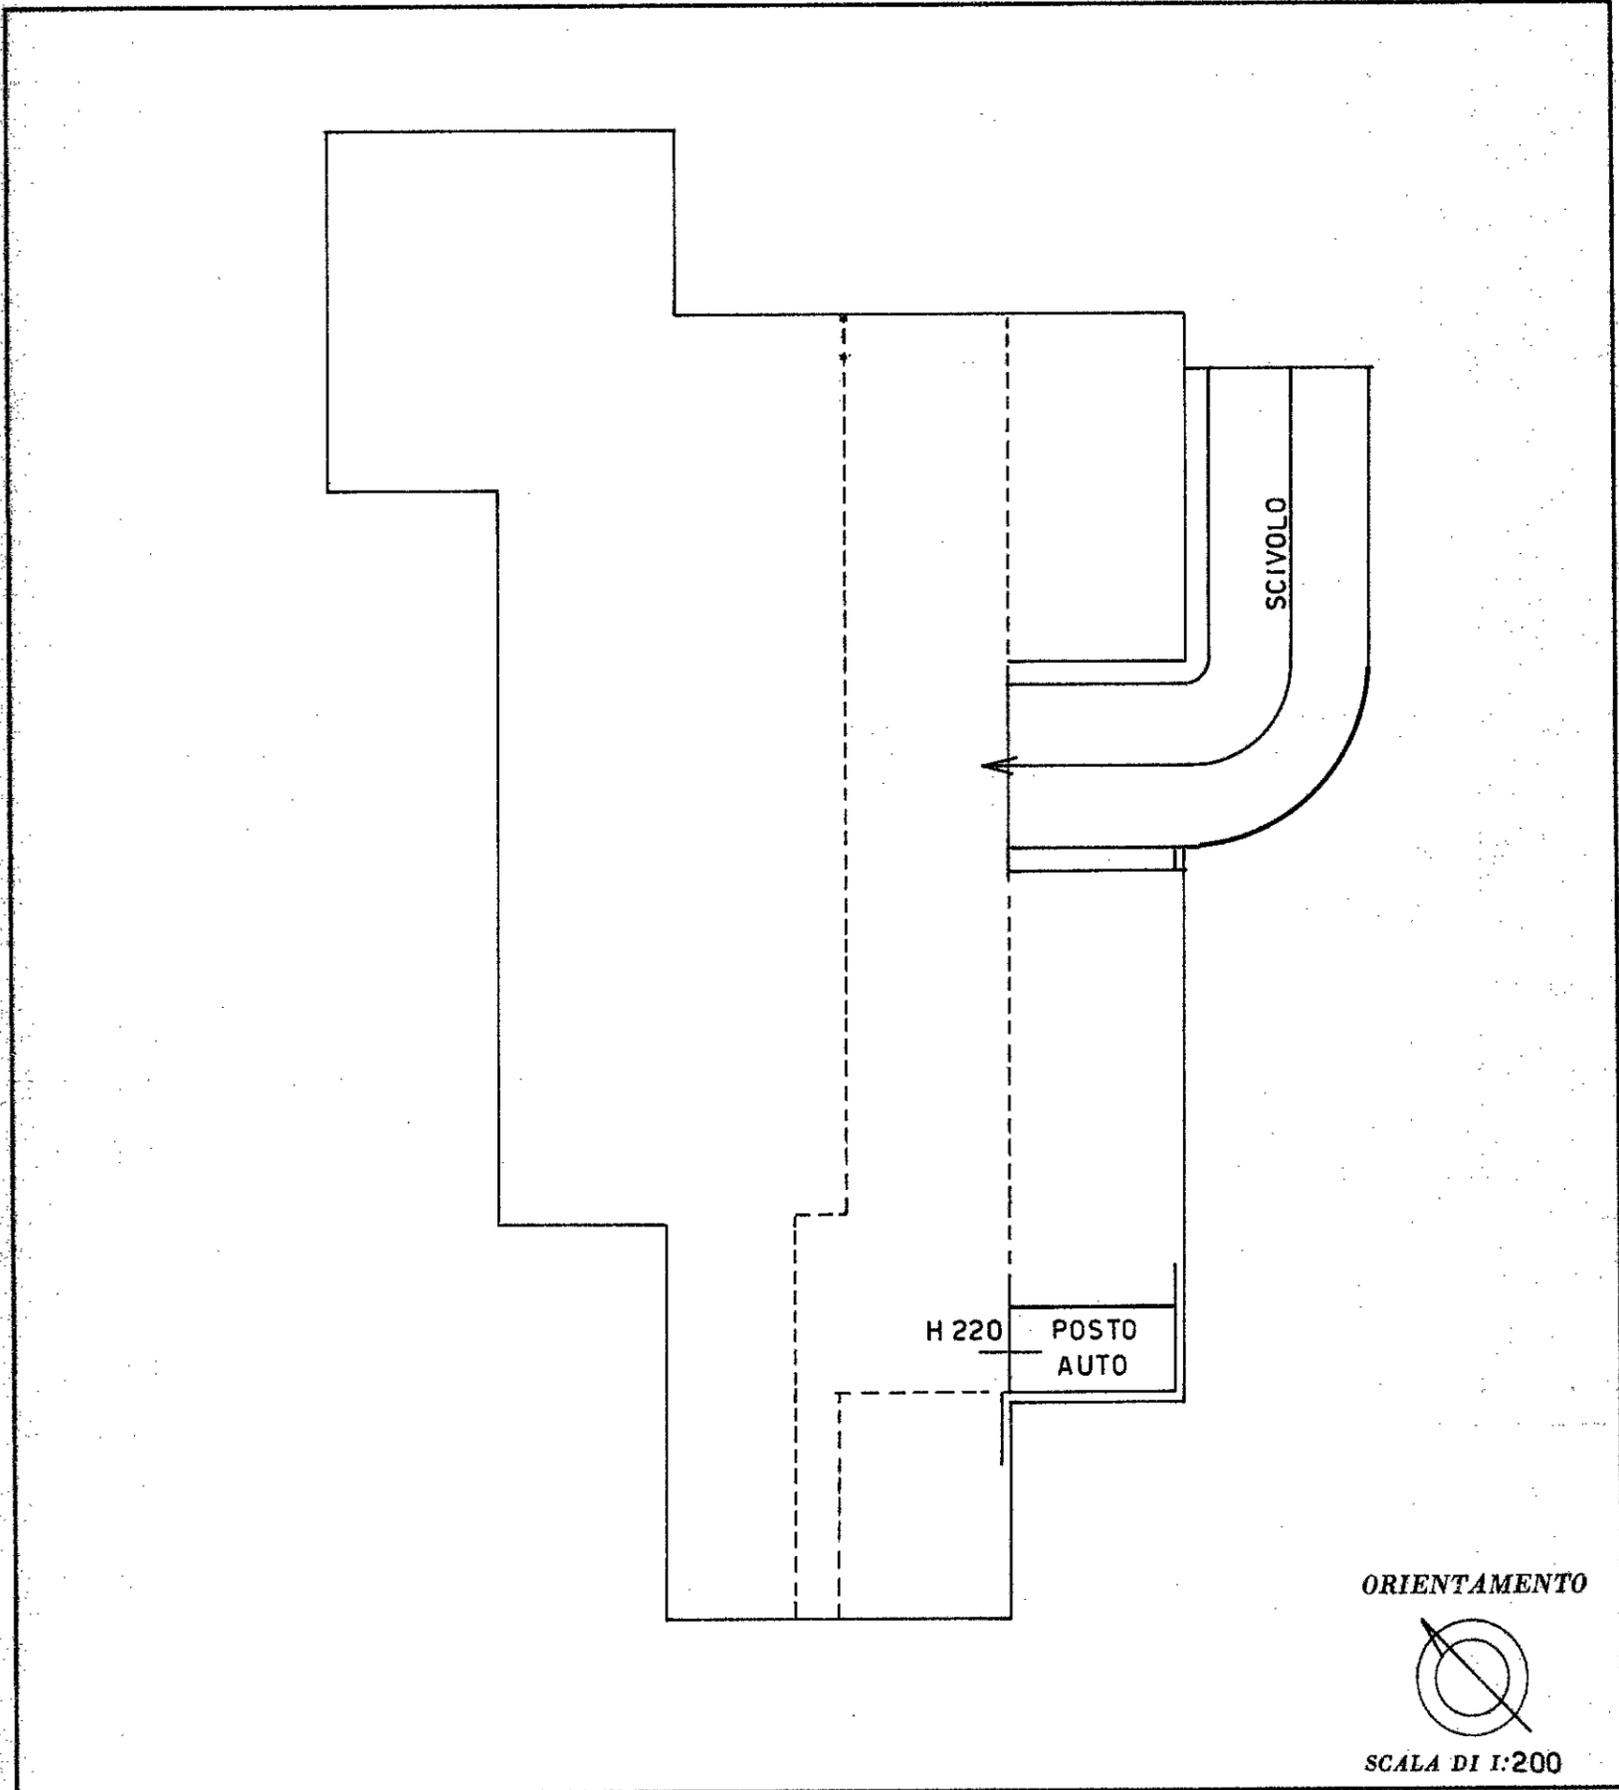

SPAZIO RISERVATO PER LE ANNOTAZIONI D'UFFICIO

DATA
PROT. N°

467/30

ABOTT

Compilata dal Geom. Vincenzo
(Titolo, nome e cognome del tecnico)
Versace

Iscritto all'Albo dei Geometri n° 1187
della Provincia di Como

DATA 30 settembre 1985

Firma: VERSACE Geom. Vincenzo
Albo Geometri n° 1187