

genzia del Territorio  
**OSTATO FABBRICATI**  
fficio Provinciale di  
Como

Dichiarazione protocollo n. *296322* del  
Planimetria di u.i.u. in Comune di Arosio  
Via Guglielmo Oberdan

28 SET. 2010

div. 42-C

Identificativi Catastali:  
Sezione: "  
Foglio: 5  
Particella: 3165  
Subalterno: 784

Compilata da:  
Capellini Felice


Iscritto all'albo:  
Architetti

Prov. Como

N. 612

1 Scala 1:200

Allegato *A1* all'atto in data *23 GIUGNO 2011* n. *40451/14580* di rep. notaio Luca Lotti

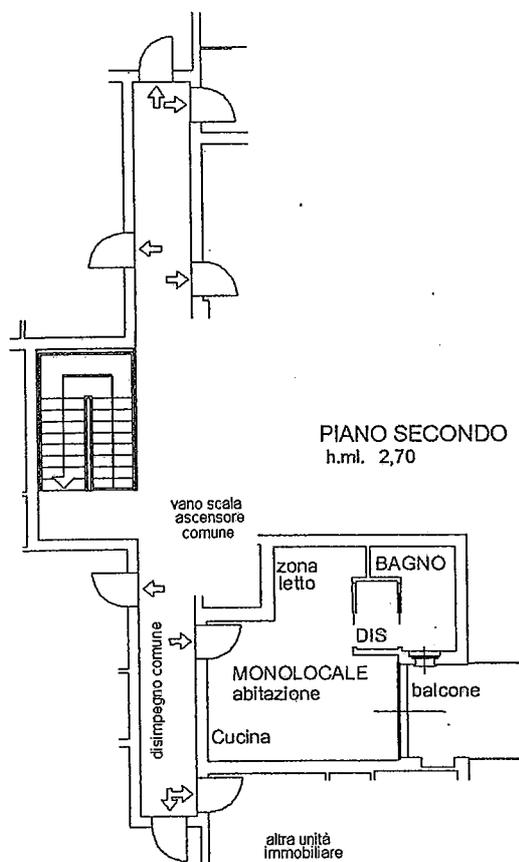

*Marcos Furaviesi*  
*Giuseppe Botta*



NORD



orientamento