

Agenzia del Territorio
CATASTO FABBRICATI
 Ufficio Provinciale di
 Como

Dichiarazione protocollo n. 106322 del
 Planimetria di u.i.u. in Comune di Arosio
 Via Guglielmo Oberdan

28 SET. 2010

cl. 42

Identificativi Catastali:

Sezione: ~
 Foglio: 5
 Particella: 3165
 Subalterno: 731

Compilata da:
 Capellini Felice



Iscritto all'albo
 Architetti

Prov. Como

N. 612

Scheda n. 1 Scala 1:200

Allegato ...D.1... all'atto in data 23/04/2011 n. 10451/15580 di rep. notaio Luca Lori

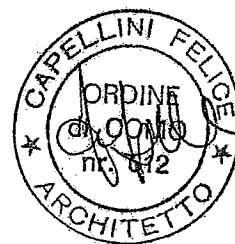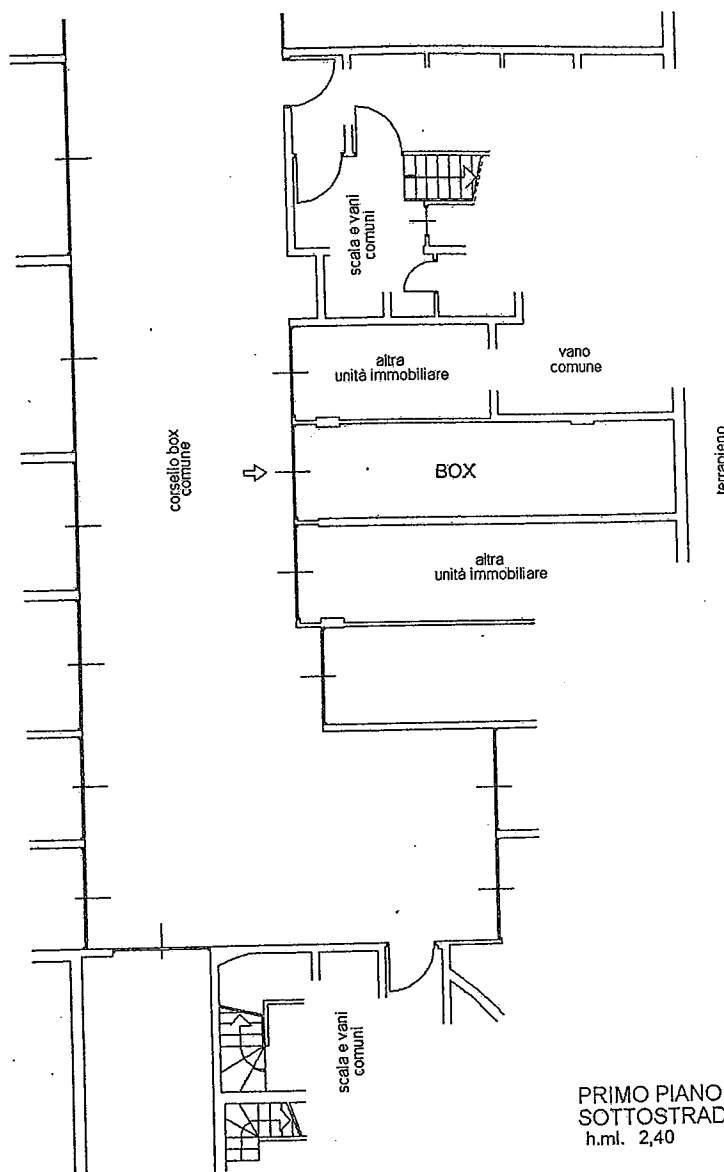

PRIMO PIANO
 SOTTOSTRADA
 h.ml. 2,40

NORD



orientamento

Handwritten signatures and stamps.



valido fino al 28/10/2020

CERTIFICAZIONE ENERGETICA

1301200 008810