

Agenzia del Territorio
CATASTO FABBRICATI
Ufficio Provinciale di
Como

Dichiarazione protocollo n. **229509** del
Planimetria di u.i.u. in Comune di Mariano Comense
Via Pio X

civ.

Identificativi Catastali:

Sezione:
Foglio: 19
Particella: 5717
Subalterno: 704

Compilata da:
Belotti Flavio


Iscritto all'albo:
Architetti

Prov. Como

N. 1558

Scheda n. 1

Scala 1: 500

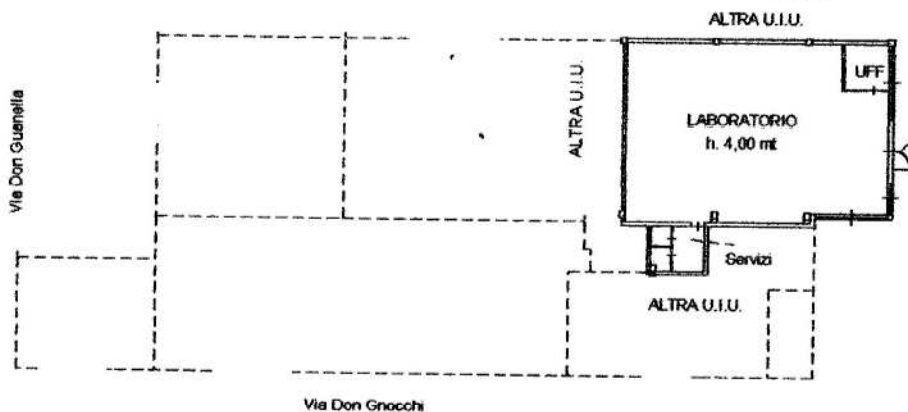

PIANO TERRA

