

Agenzia delle Entrate
CATASTO FABBRICATI
Ufficio Provinciale di
Como

Pianimetria

Scheda n. 1 Scala 1:200

Dichiarazione protocollo n. CO0133276 del 28/07/2025

Comune di Mariano Comense

Via Prealpi

civ. 27

Identificativi Catastali:

Sezione:

Foglio: 12

Particella: 13224


Subalterno: 706

Compilata da:
Belotti FlavioIscritto all'albo:
Architetti

Prov. Como

N. 1558

mapp. 7673

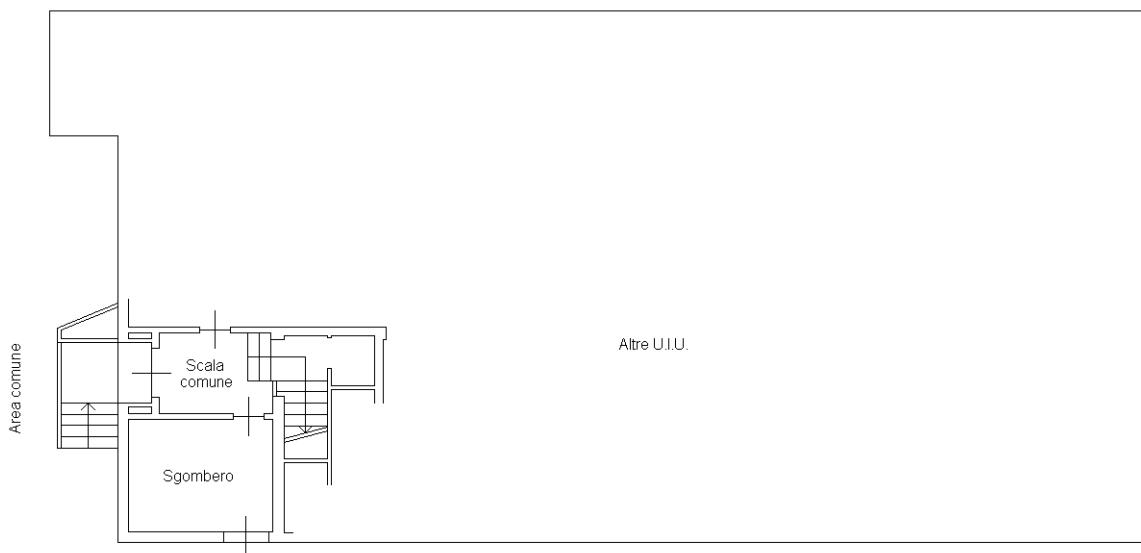


PIANO TERRENO

H = 3,92 m

Area comune

mapp. 13223

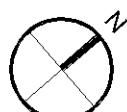

Ultima pianimetria in atti