

Agenzia delle Entrate
CATASTO FABBRICATI
Ufficio Provinciale di
Como

Dichiarazione protocollo n. CO0133276 del 28/07/2025

Comune di Mariano Comense

Via Prealpi

civ. 27

Identificativi Catastali:

Sezione:

Foglio: 12

Particella: 13224

Subalterno: 707

Compilata da:
Belotti Flavio

Iscritto all'albo:
Architetti


Prov. Como

N. 1558

Planimetria

Scheda n. 1

Scala 1:200

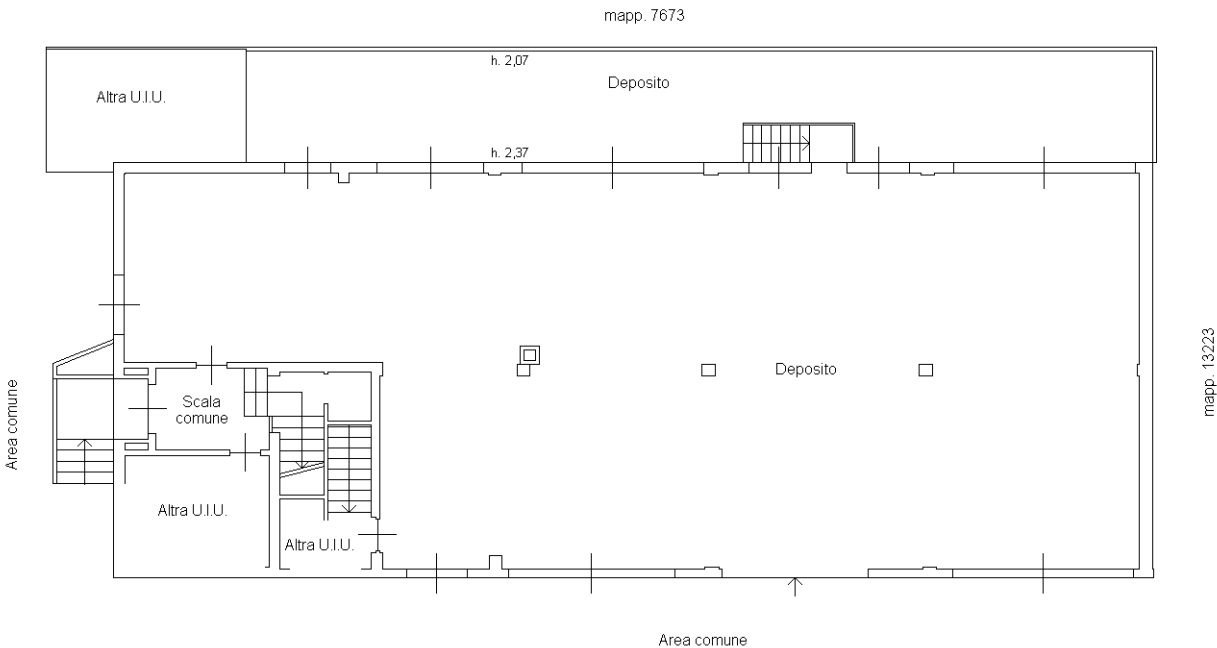

PIANO TERRENO

H = 3,92 m

