

**Agenzia delle Entrate  
CATASTO FABBRICATI  
Ufficio Provinciale di  
Como**

Dichiarazione protocollo n. CO0133276 del 28/07/2025

Comune di Mariano Comense

Via Prealpi

civ. 27

Identificativi Catastali:

Sezione:

Foglio: 12

Particella: 13224

Subalterno: 709

Compilata da:  
Belotti Flavio

Iscritto all'albo:  
Architetti


Prov. Como

N. 1558


Planimetria

Scheda n. 1

Scala 1:200

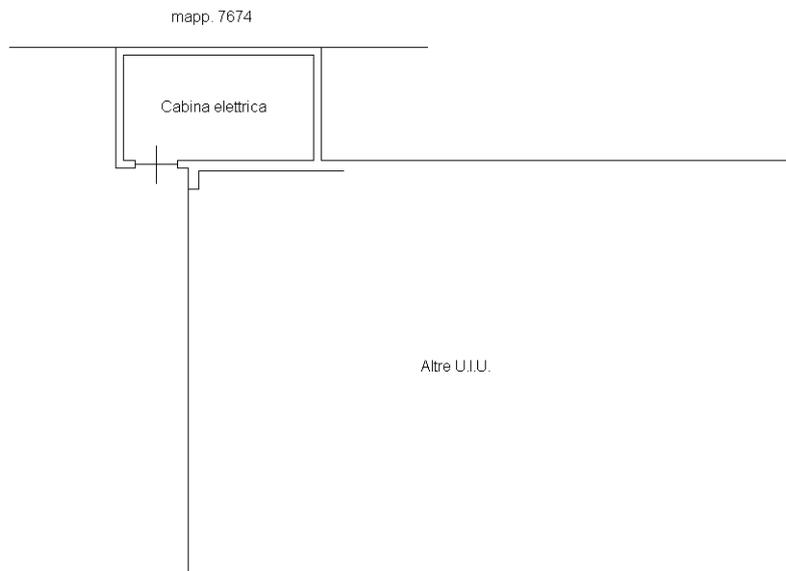

PIANO PRIMO SOTTOSTRADA  
H = 3,00 m

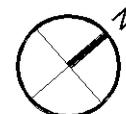

Ultima planimetria in atti