




MINISTERO DELLE FINANZE
DIREZIONE GENERALE DEL CATASTO E DEI SERVIZI TECNICI ERARIALI
NUOVO CATASTO EDILIZIO URBANO

(R. DECRETO-LEGGE 13 APRILE 1939, N. 652)

Mod. B (Nuovo Catasto Edilizio Urbano)

Lire
15

Planimetria dell'immobile situato nel Comune di MEDA Via S. Agostino, 6
Ditta IMMOBILIARE ARIETE MEDA s.n.c.
Allegata alla dichiarazione presentata all'Ufficio Tecnico Erariale di MILANO

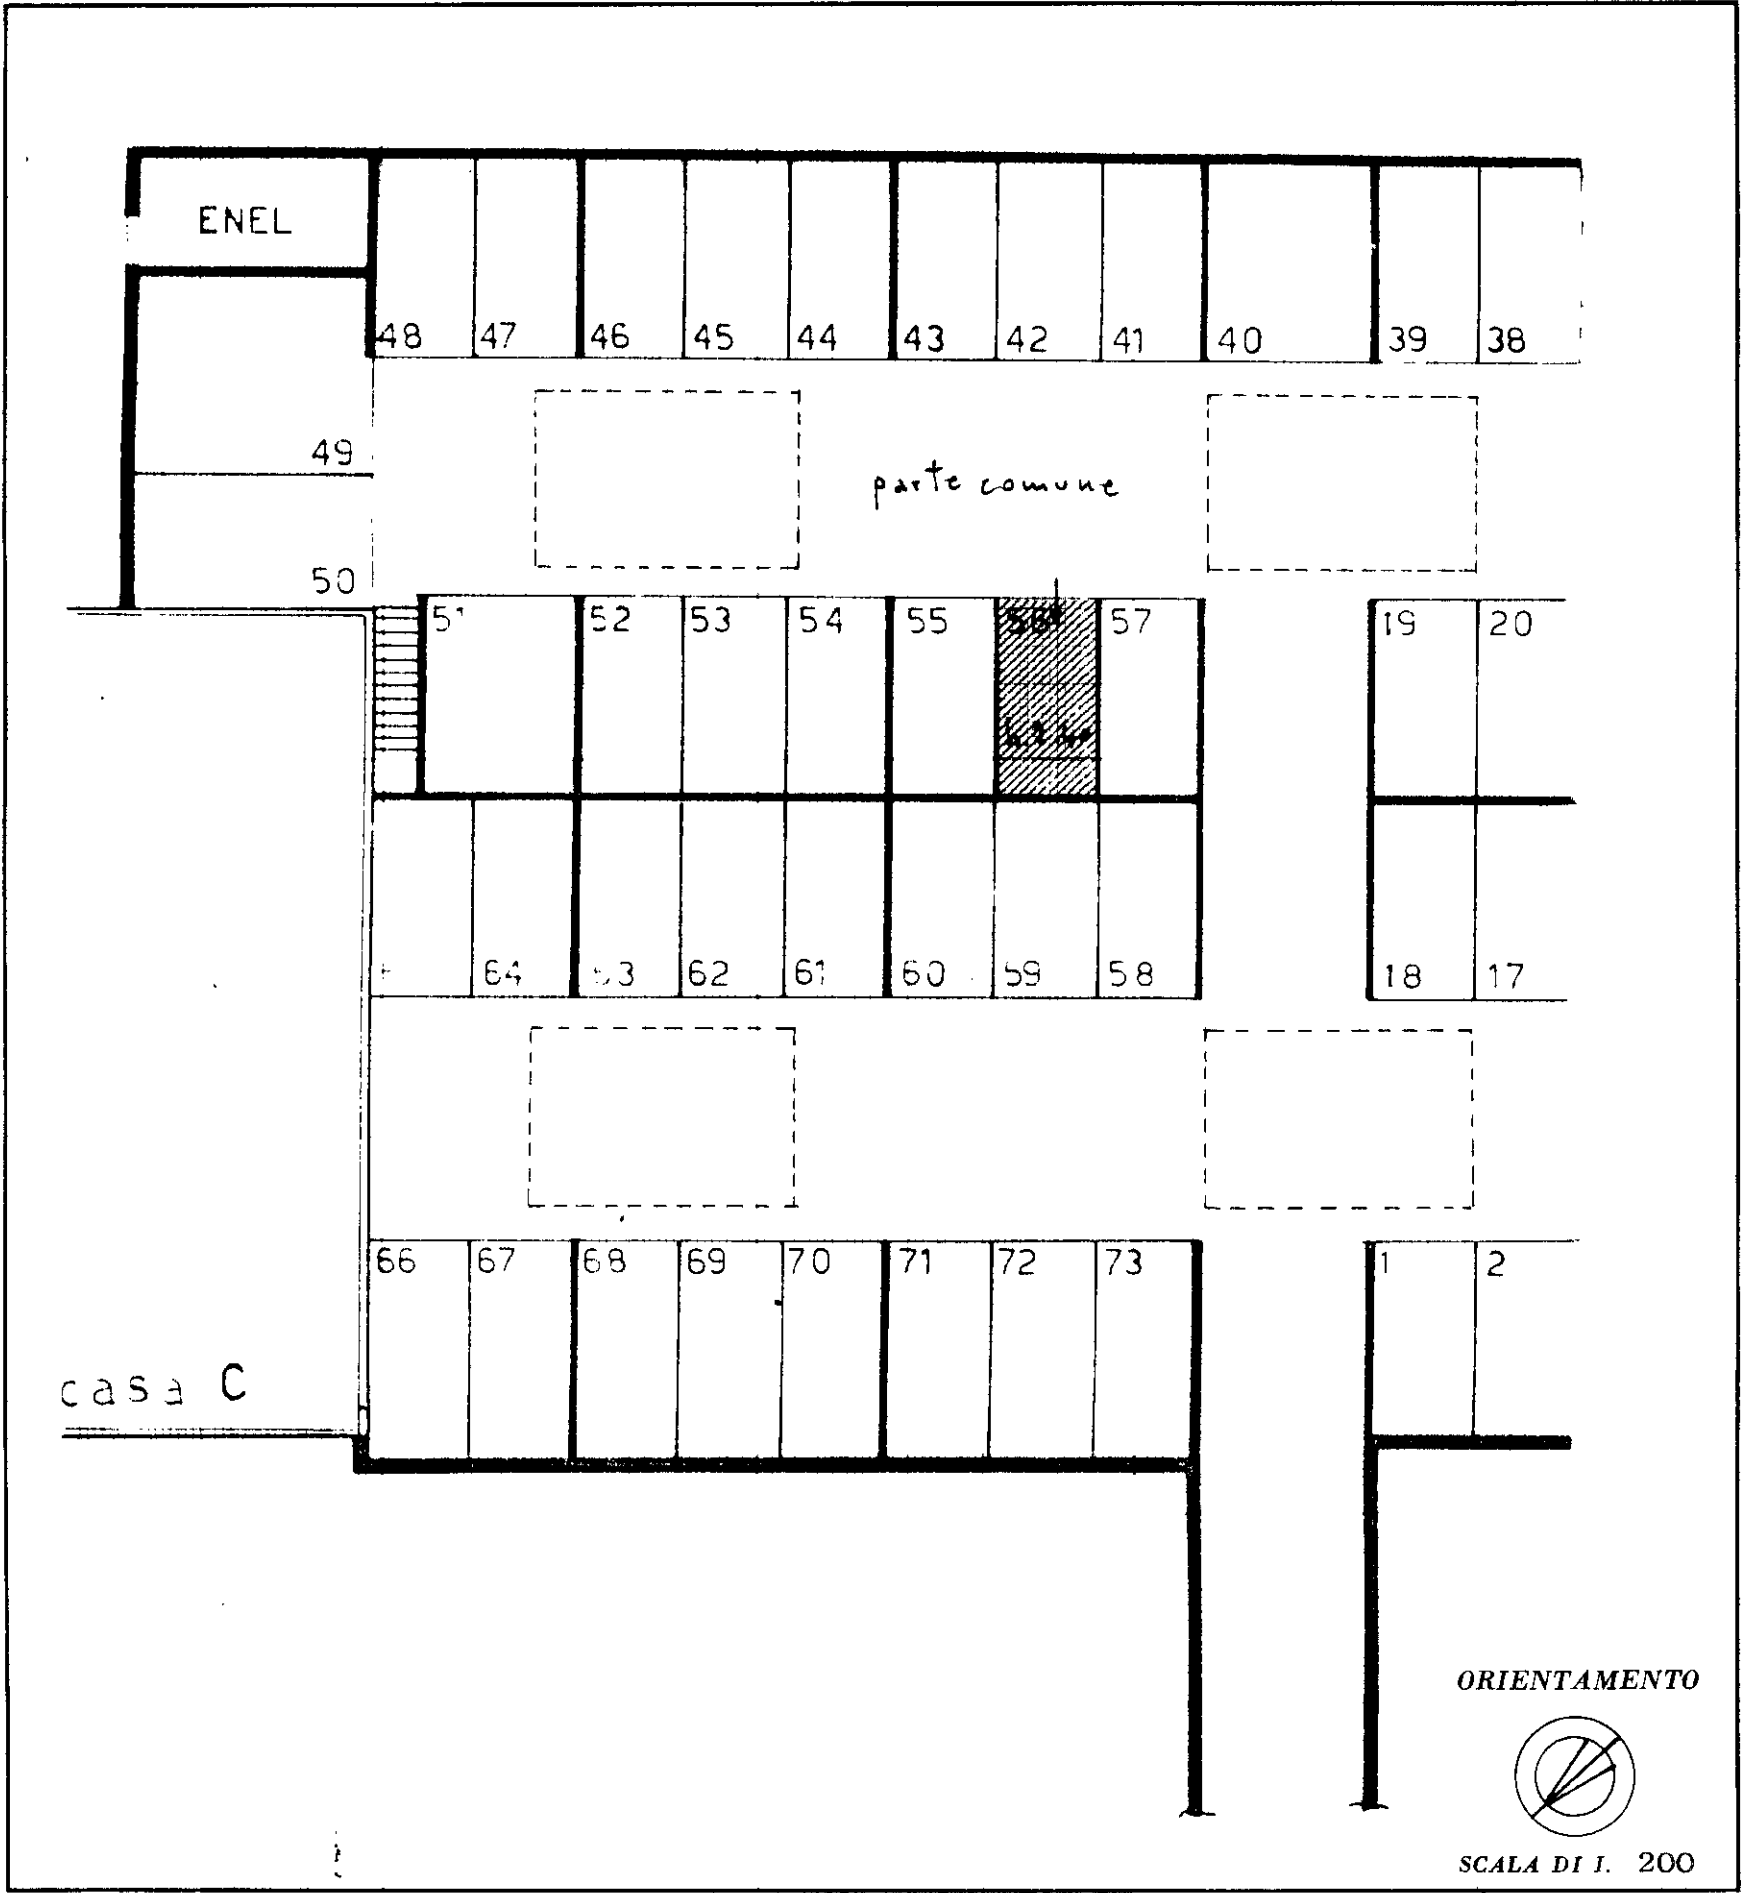

SPAZIO RISERVATO PER LE ANNOTAZIONI D'UFFICIO

DATA
PROT. N°

18 1988



Compilata dal GEOMETRA
(Titolo, nome e cognome del tecnico)
LUIGI ANDREOLLI
Iscritto all'Albo de GEOMETRI N. 1175
della Provincia di MILANO
DATA 1/12/79
Firma: [Signature]