

del Territorio
ISTO FABBRICATI
Ufficio Provinciale di
Como

Dichiarazione protocollo n. **232648** del
Planimetria di u.i.u. in Comune di Mariano Comense
Via Pace

civ. 11

Identificativi Catastali:

Sezione:
Foglio: 11
Particella: 3244
Subalterno: **707**

Compilata da:
Belotti Flavio


Iscritto all'albo:
Architetti

Prov. Como


N. 1558

Scheda n. 1

Scala 1:200

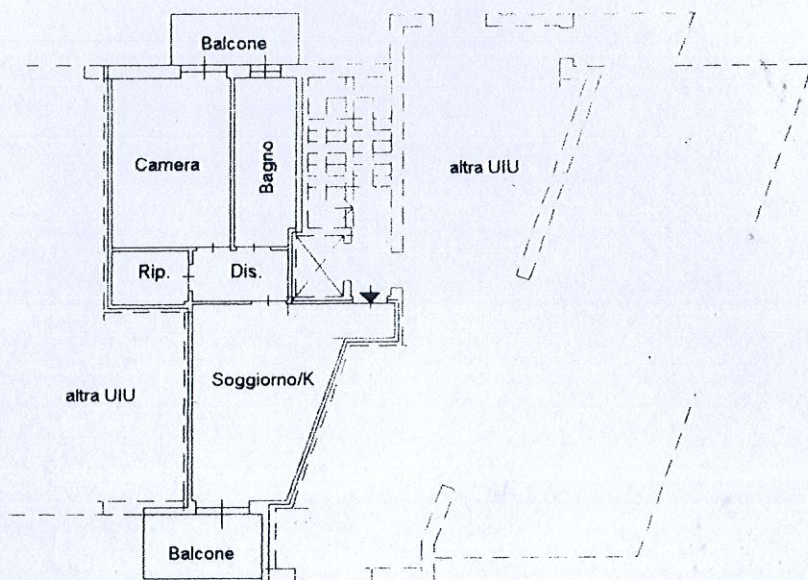

PIANO QUINTO - h. mt. 3,00

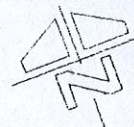

del Territorio
STO FABBRICATI
fficio Provinciale di
Como

Dichiarazione protocollo n. 232648 del
Planimetria di u.i.u. in Comune di Mariano Comense
Via Pace

civ. 11

Identificativi Catastali:

Sezione:

Foglio: 11

Particella: 3244

Subalterno: 708

Compilata da:
Belotti Flavio


Iscritto all'albo:
Architetti

Prov. Como


N. 1558

Scheda n. 1

Scala 1:200

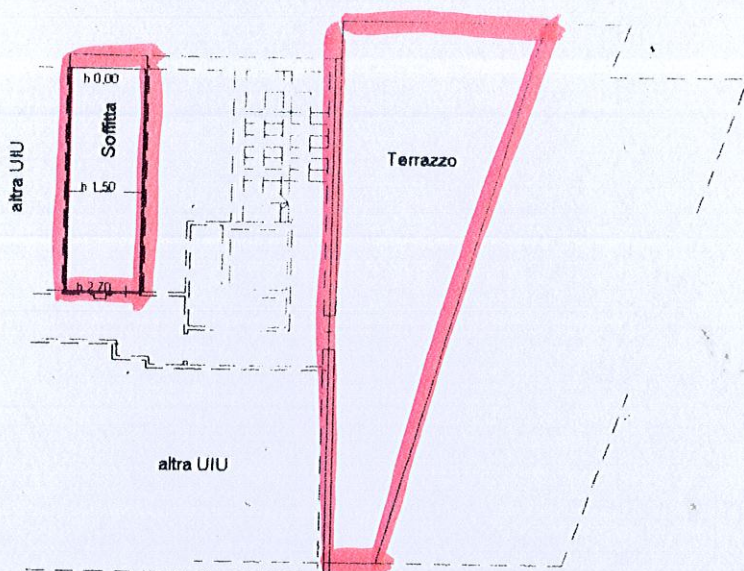

PIANO SESTO

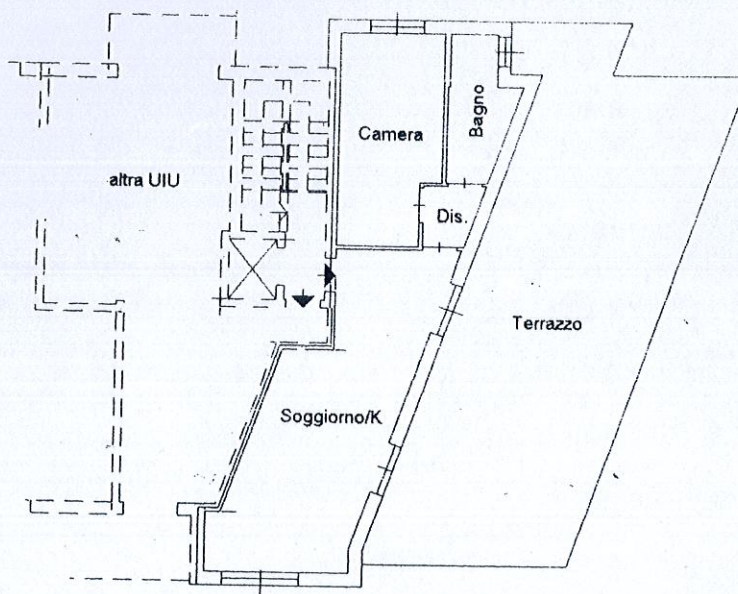

PIANO QUINTO - h. mt. 3,00