

Agenzia del Territorio  
**CATASTO FABBRICATI**  
 Ufficio Provinciale di  
 Como

Dichiarazione protocollo n. CO0245735 del 17/12/2009

Planimetria di u.i.u. in Comune di Mariano Comense

Via Giacomo Matteotti

civ. SNC

Identificativi Catastali:

Sezione:  
 Foglio: 11  
 Particella: 13996  
 Subalterno: 716

Compilata da:  
 Brambilla Giuseppe

Iscritto all'albo:  
 Geometri

Prov. Como

N. 304



Scheda n. 1

Scala 1:200

piano TERRA  
 h.ml. 3,50



NORD  
 orientamento

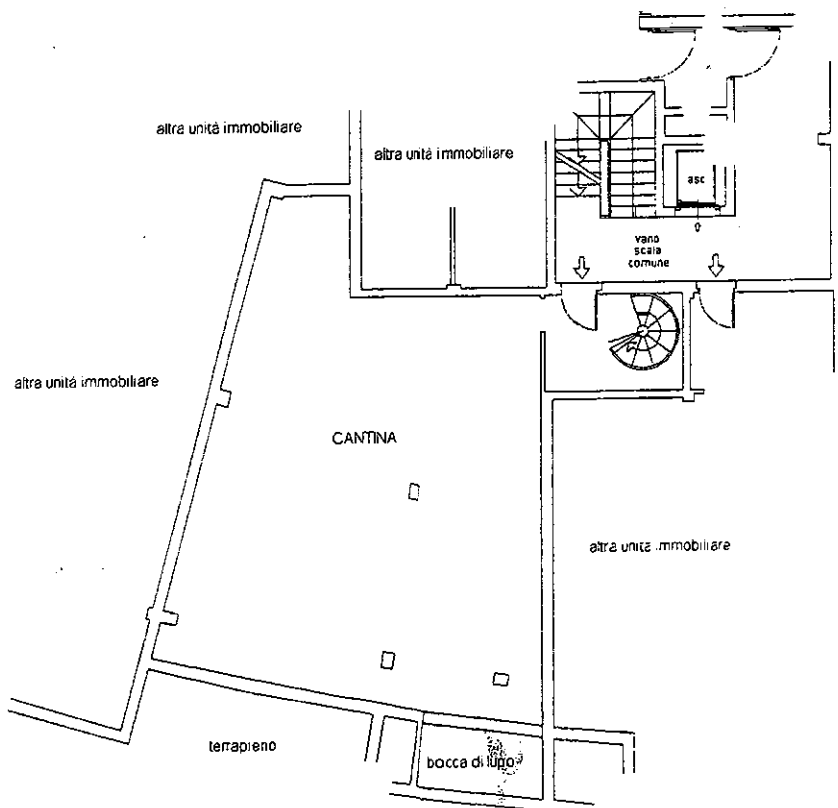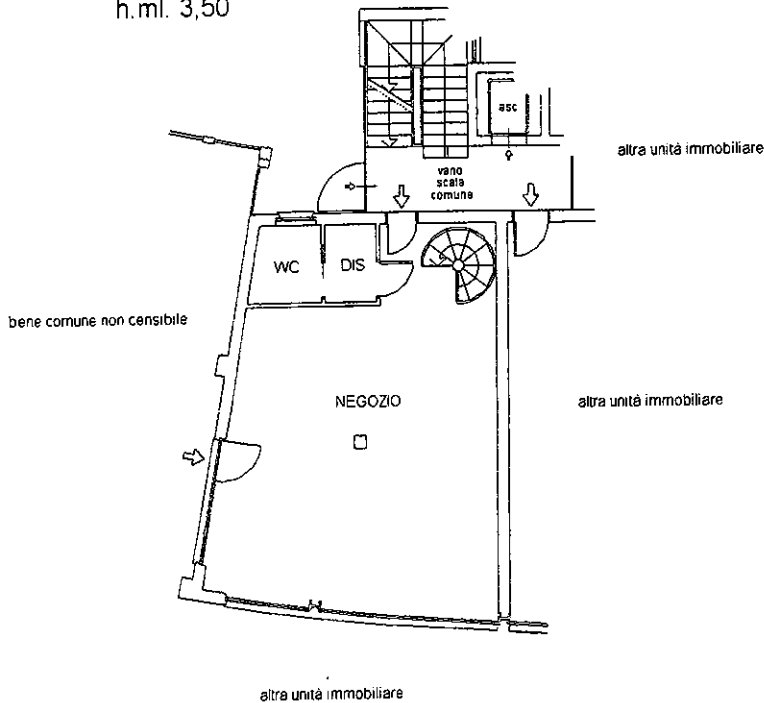

primo piano sottostrada  
 h.ml. 2,40

Catasto dei fabbricati - Situazione al 02/04/2014 - Comune di Mariano Comense (12921) - Foglio: 11 - Particella: 13996 - Subalterno: 716 - VIA GIACOMO MATTEOTTI SNC piano: T-S1;

10 metri

Ultima planimetria in atti

Data: 02/04/2014 - n. T274899 - Richiedente: CPLFLC51S08E951G

Totale schede: 1 - Formato di acquisizione: A4(210x297) - Formato stampa richiesto: A4(210x297)