

**Agenzia del Territorio
CATASTO FABBRICATI
Ufficio Provinciale di
Como**

Dichiarazione protocollo n. ~~24.171~~ del **28 OTT. 2008**

Planimetria di u.i.u. in Comune di Mariano Comense

Via Giacomo Matteotti

civ. 22/B

Identificativi Catastali:

Sezione:
Foglio: 11
Particella: 13591
Subalterno: 8

Compilata da:
Proserpio Giovanni




Iscritto all'albo:
Geometri

Prov. Monza e Brianza

N. 737

Scheda n. 1

Scala 1:200

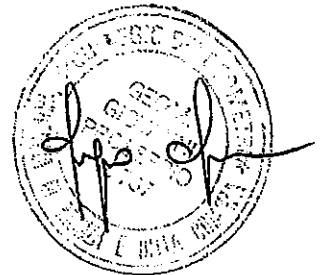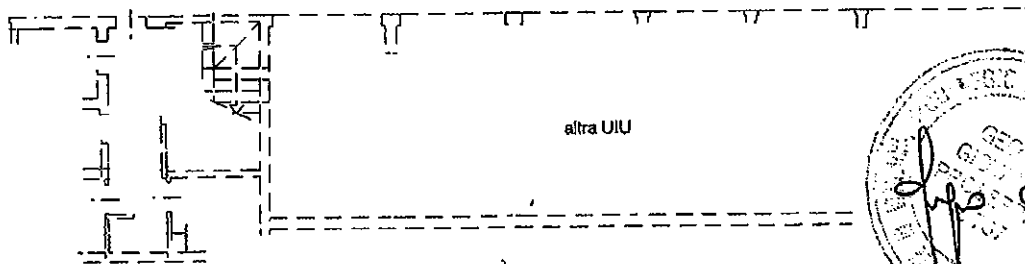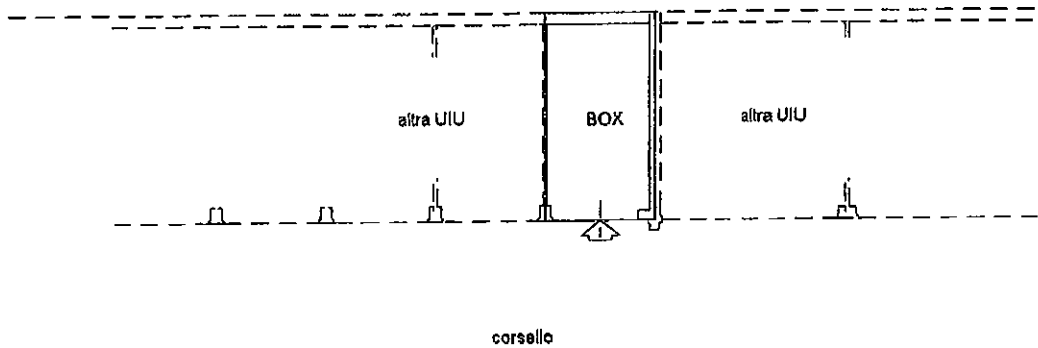

PIANO PRIMO SOTTOSTRADA
H.240

