MODULARIO
F. - Cat. S. T. - 315

MOD. B (*Nuovo Catasto Edilizio Urbano*)

NUOVO CATASTO EDILIZIO URBANO

(R. DECRETO-LEGGE 13 APRILE 1939, N. 652)

Planimetria dell'immobile situato nel Comune di Monza ***Via*** Modigliani 18

Ditta Soc. Ceresio s.a.s. di Labate Angela e C. nella persona dell'[illegible] Labate A. nata ad Acquaviva delle Fonti (BA) l'11/2/45 residente in Monza v. Campervio 8 CF 04879330152

Allegata alla dichiarazione presentata all'Ufficio Tecnico Erariale di Milano

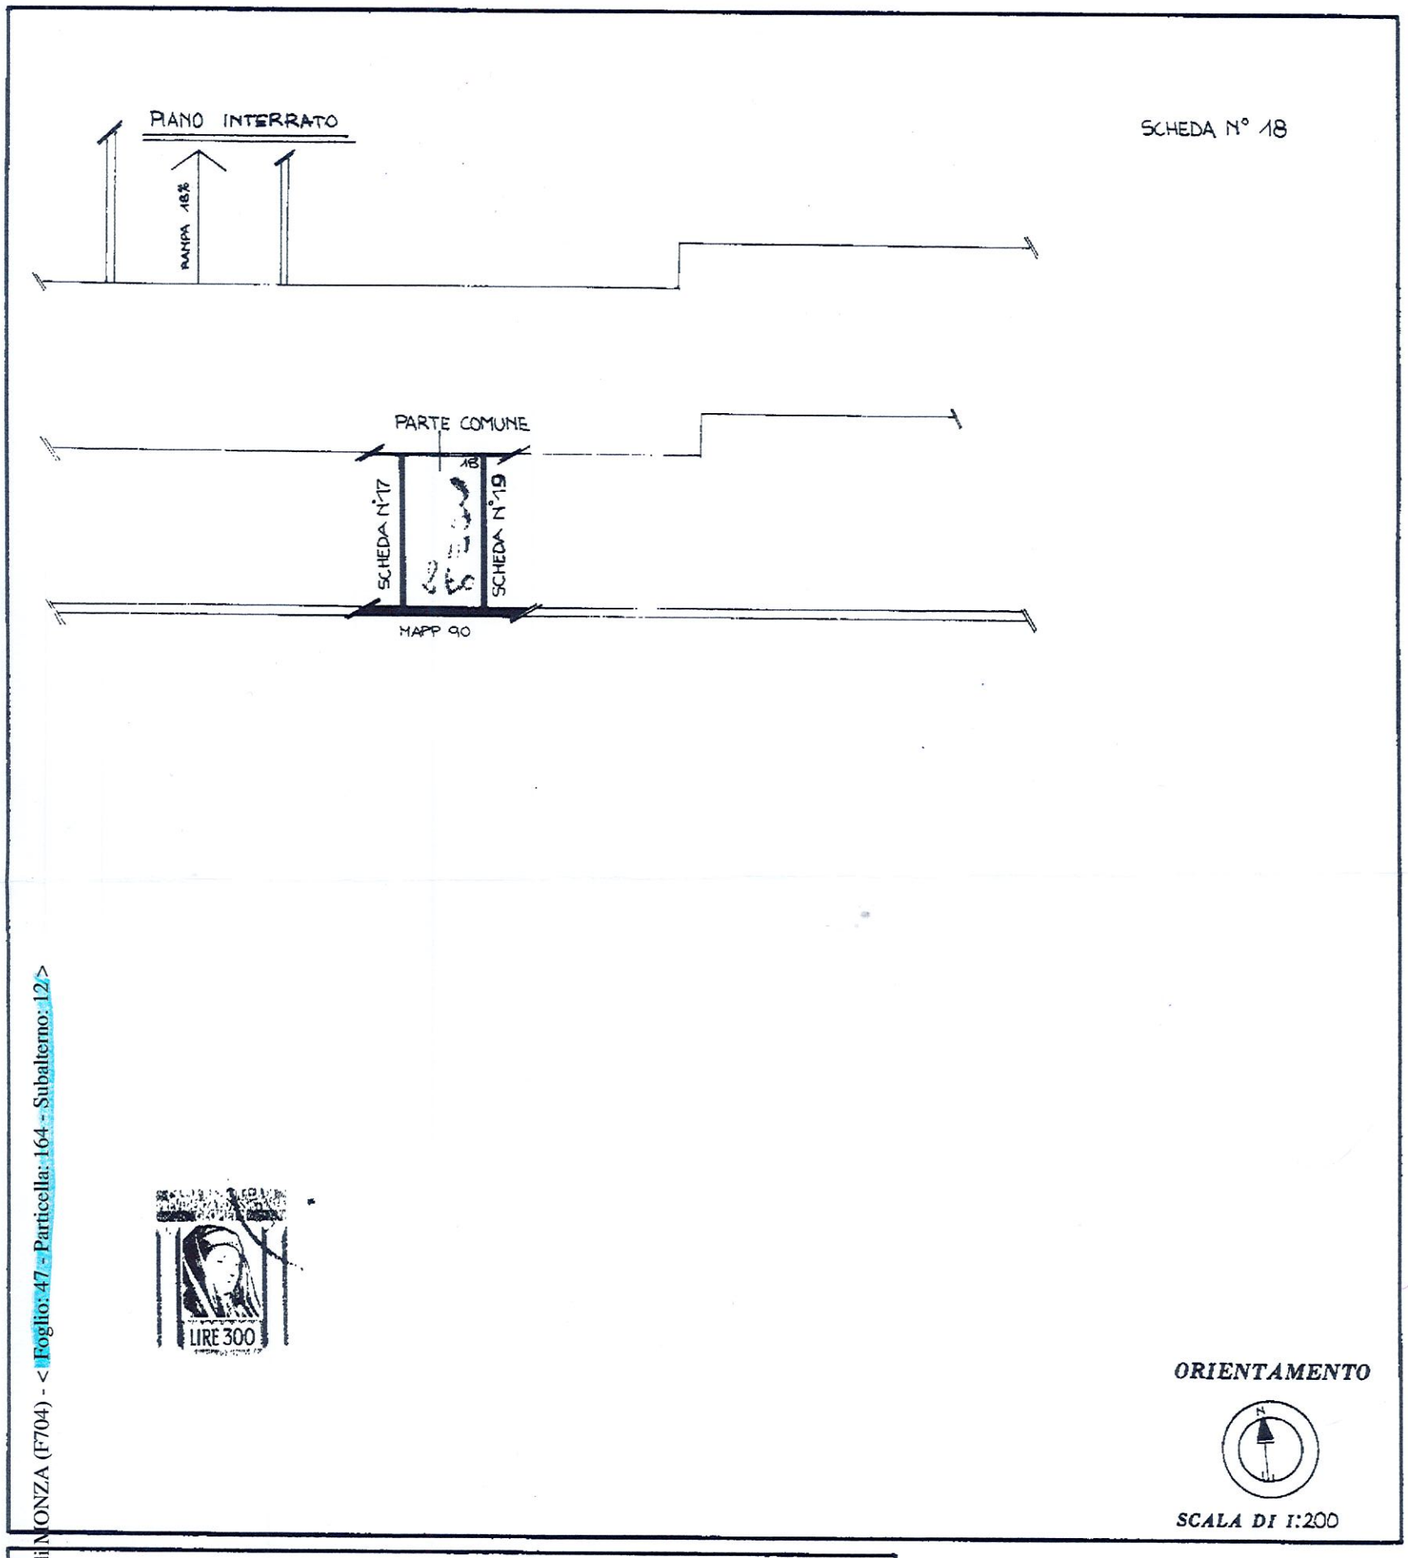

SPAZIO RISERVATO PER LE ANNOTAZIONI D'UFFICIO

DATA

PROT. N° 103996 - 1 DIC 82

P. A.
FOGLIO 47
164
SUBALTERNO 12

Compilata dal Geom. Aldo Gandini
(Titolo, nome e cognome del tecnico)

Iscritto all'Albo de i geometri n° 6091

della Provincia di Milano

DATA 16/9/82

Firma:

LIBRERIA DEGLI UFFICI
20121 MILANO
Via F. Turati, 26 - Telefono 650 227

Catasto dei Fabbricati - Situazione al 27/02/2014 - Comune di MONZA (F704) - < Foglio: 47 - Particella: 164 - Subalterno: 12 >
VIA AMEDEO MODIGLIANI n. 18 piano: 1;

Data presentazione:01/12/1982 - Data: 27/02/2014 - n. T22114 - Richiedente: BLTFVG70A29F205G
Totale schede: 1 - Formato di acquisizione: A3(297x420) - Formato stampa richiesto: A3(297x420)
Ultima planimetria in atti