
Agenzia del Territorio
CATASTO FABBRICATI
Ufficio Provinciale di
Como

Dichiarazione protocollo n. CO0013346 del 22/01/2009
Planimetria di u.i.u. in Comune di Erba
Corso Xxv Aprile civ. 74

Identificativi Catastali:
Sezione: INC
Foglio: 2
Particella: 3841
Subalterno: 889

Compilata da:
Rigamonti Massimo
Iscritto all'albo:
Geometri
Prov. Lecco N. 290

Scheda n. 1 Scala 1:200

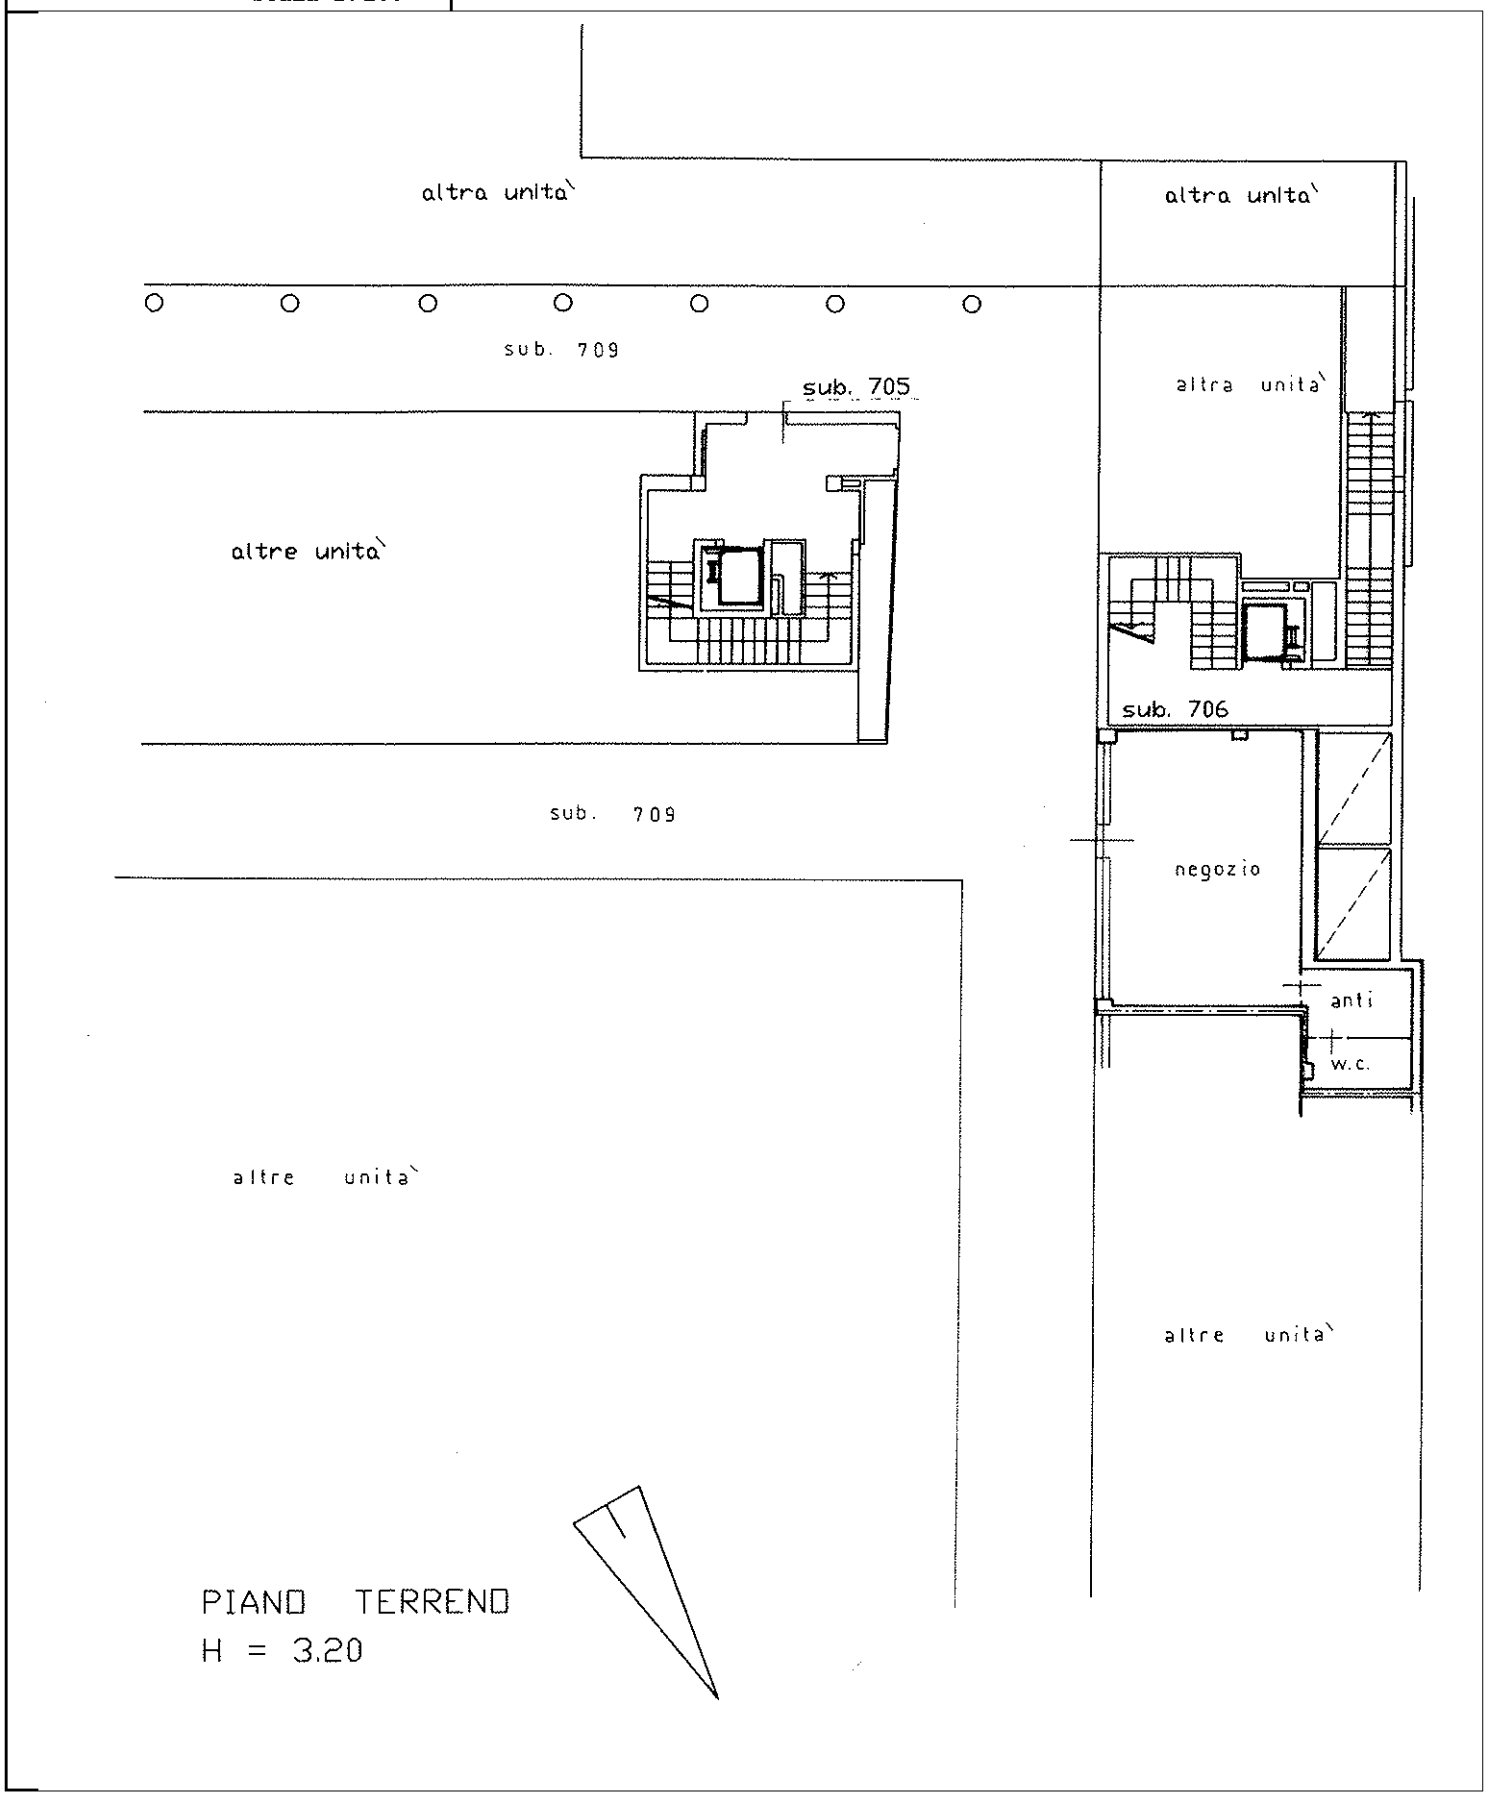

10 mm
Catasto dei Fabbricati - Situazione al 18/09/2025 - Comune di ERBA(D416) - < Sez. urbana INC - Foglio 2 - Particella 3841 - Subalterno 889 >
CORSO VENTICINQUE APRILE n. 74 Piano T