

MODULARIO
F. ig. rend. 497




MINISTERO DELLE FINANZE
DIPARTIMENTO DEL TERRITORIO
CATASTO EDILIZIO URBANO (RDL 13-4-1939, n. 652)

MOD. **BN** (CEU)

LIRE
500

Planimetria di u.r.u. in Comune di PADERNO DUGNANO via SANTI civ. 1

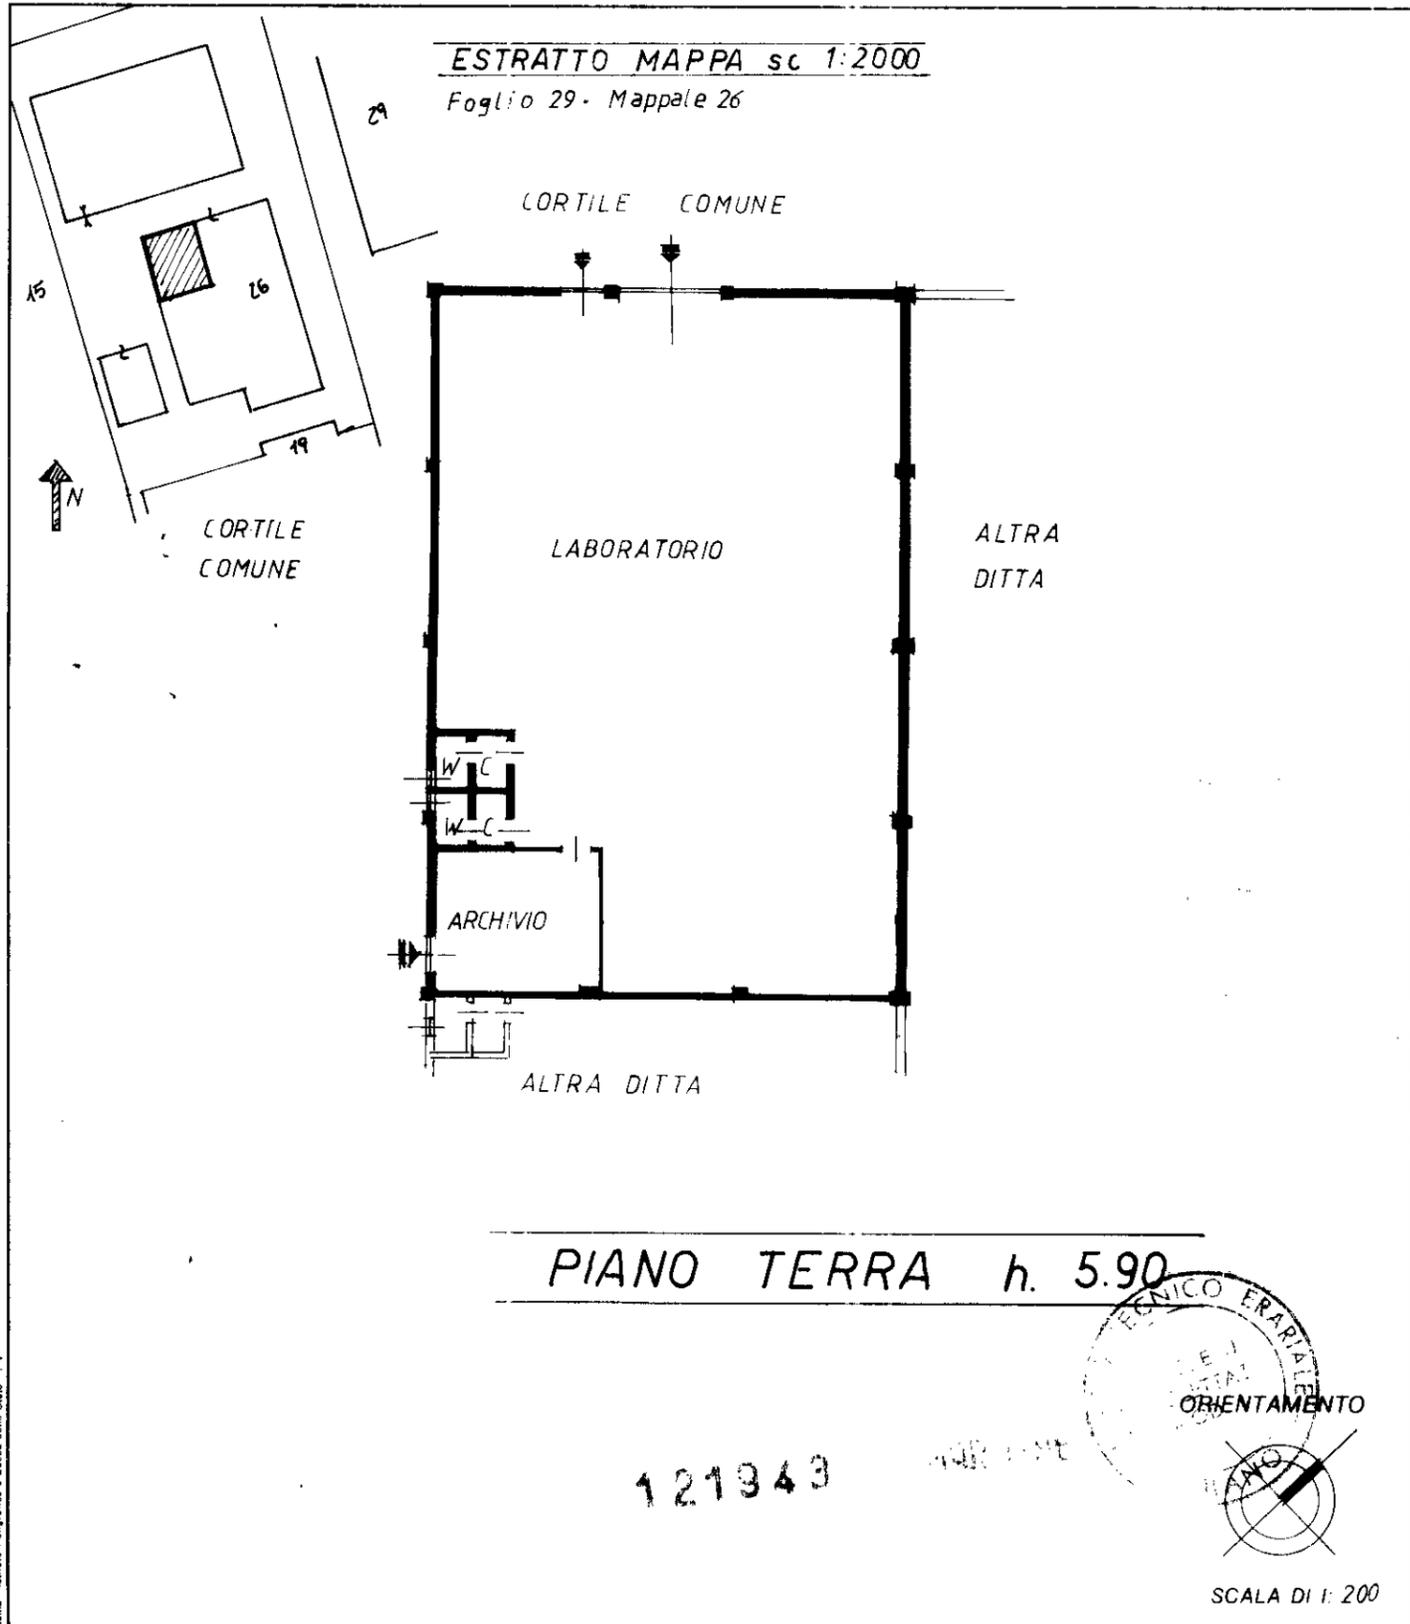

Roma - Istituto Poligrafico e Zecca dello Stato - P.V.

Dichiarazione di N.C.
Denuncia di variazione

Identificativi catastali
F. 29
n. 26 sub 703

Compiuta dal
T. (toto cognome e nome)
GEOM. FREDDI CLAUDIO

Iscritto all'albo dei **GEOMETRI**
della provincia di **MILANO** n. **8836**

04 MAR 1996 Firma

RISERVATO ALL'UFFICIO