


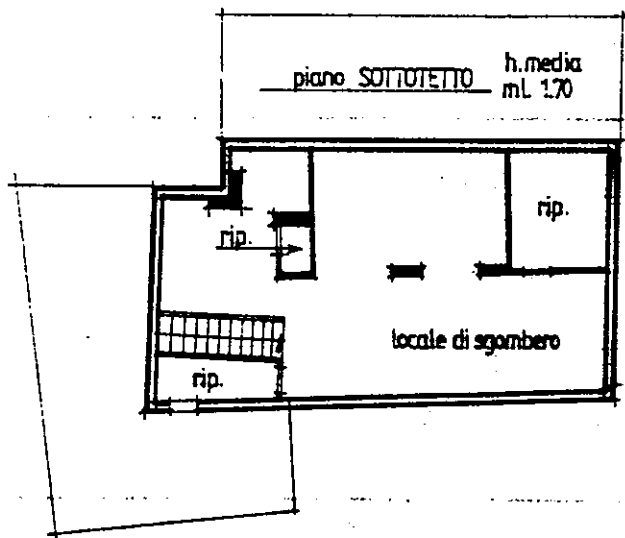


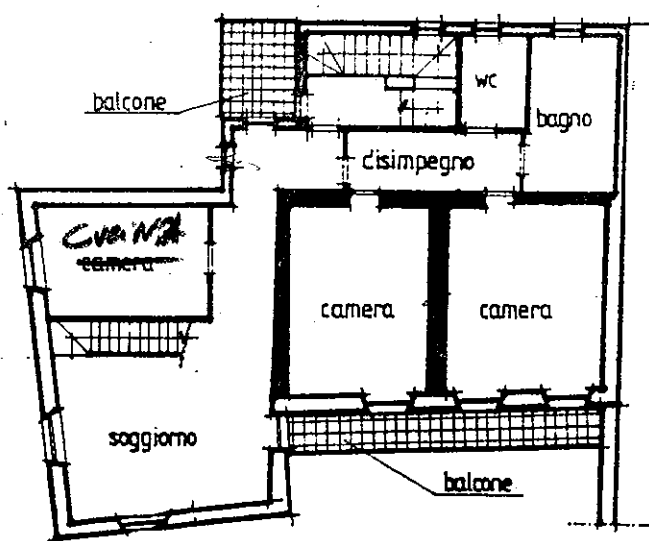


Planimetria di u.i.u. in Comune di Mariano Comense via Baracca civ.

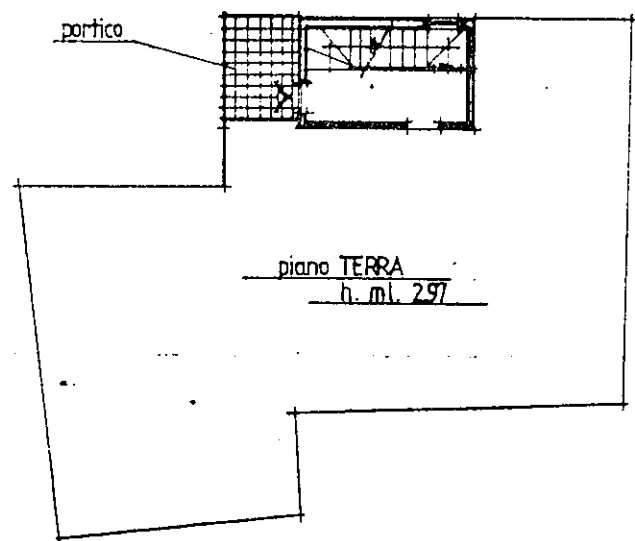

piano PRIMO h. ml. 2.95

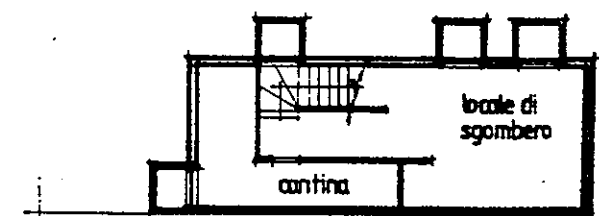

piano CANTINA
h. ml. 2.60

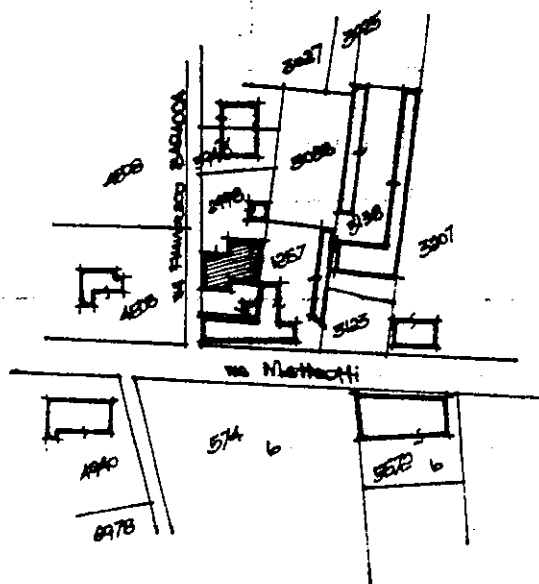

ESTRATTO MAPPA scala 1:2000

PARTITA	1584 PW
SEZIONE	MARIANO
FOLLIO	11
NUMERO	2998
SUBALT.	6
PORZIONE	

ORIENTAMENTO



6 MAR. 1991 SCALA DI 1: 200


Dichiarazione di N.C. ☐
Denuncia di variazione ☒

Identificativi catastali
F. 11
n. 2998 sub. 8

Compilata dal Architetto
CAPELLINI Felice
iscritto all'albo de architetti
della provincia di COMO n. 612
data 6 MAR. 1991 Firma [Signature]



RISERVATO ALL'UFFICIO

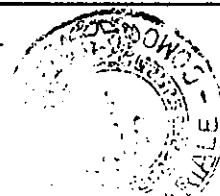

42